



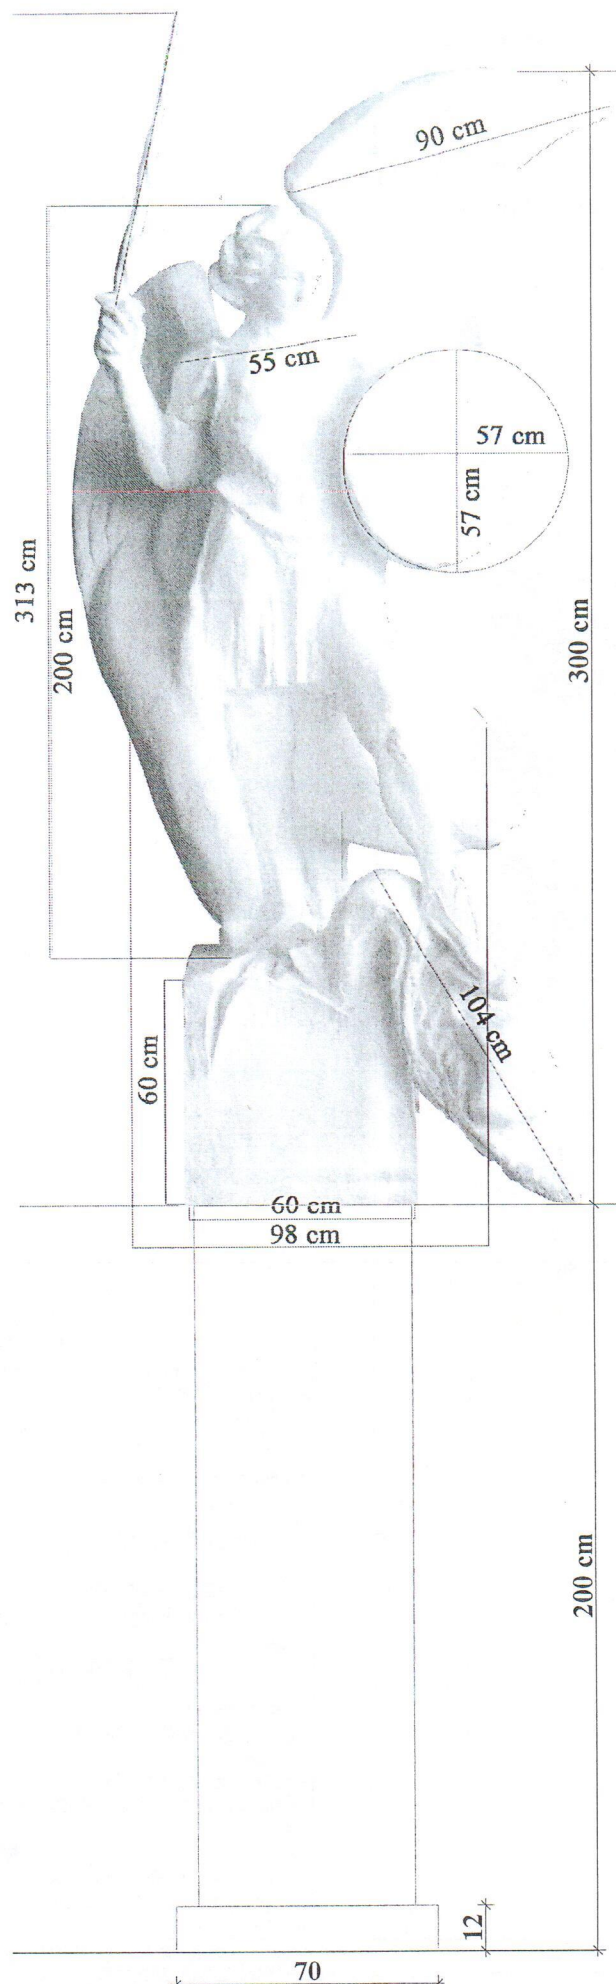


Autorzy pomnika: Agnieszka Świerżowicz-Maślaniec i Marek Maślaniec

|   |  |                                                                             |          |
|---|--|-----------------------------------------------------------------------------|----------|
|   |  | AUTORSKA PRACOWNIA<br>PROJEKTOWA                                            |          |
|   |  | MGR INŻ. ARCHITEKT<br>MARIOLA SIDOR                                         |          |
| 38-500 Sanok Zahutyń 234<br>www.architektsidor.pl   |  | tel/fax. 13 46-33-844, kom. 502-576-701<br>e-mail: mariola.zagorz.234@wp.pl |          |
| Temat: BUDOWA POMNIKA ŚW. MICHAŁA ARCHANIOLA   |  |                                                                             |          |
| Adres: jedn.ewid.181701_1 Sanok-M, obręb 0001<br>Śródmieście, ul. Piłsudskiego, dz.nr ew. 582/5                                                                                        |  |                                                                             |          |
| Przedmiot rys.: <b>ELEWACJA PD-ZACH</b>   |  |                                                                             |          |
| Asystent projektanta:<br>mgr inż. arch. Adriana Haduch   |  | Stadium:                                                                    | Nr rys.  |
| Projektant:<br>mgr inż. arch. Mariola Sidor<br>Nr Upr.: ANB-2-8346/84/89/90 PK-0119<br>w specjalności architektonicznej                                                                |  | PB                                                                          | 2        |
| Sprawdzający:<br>mgr inż. arch. Wiesław Pawłowicz<br>Nr Upr.: UAN-2-8346-43/84 PK-0106<br>w specjalności architektonicznej                                                             |  | Skala:                                                                      | 1:20     |
| Uwaga: wszystkie elementy konstrukcji budynku realizować w oparciu o projekt konstrukcyjny wykonawczy                                                                                  |  | Data:                                                                       | maj 2018 |
| Wszelkie prawa zastrzeżone. Kopiowanie w części lub całości oraz udostępnianie osobom trzecim dozwolone wyłącznie za pisemną zgodą autora projektu (Dz.U.24/194, poz. 83, art.115-118) |  | Nr ark.                                                                     | 21       |

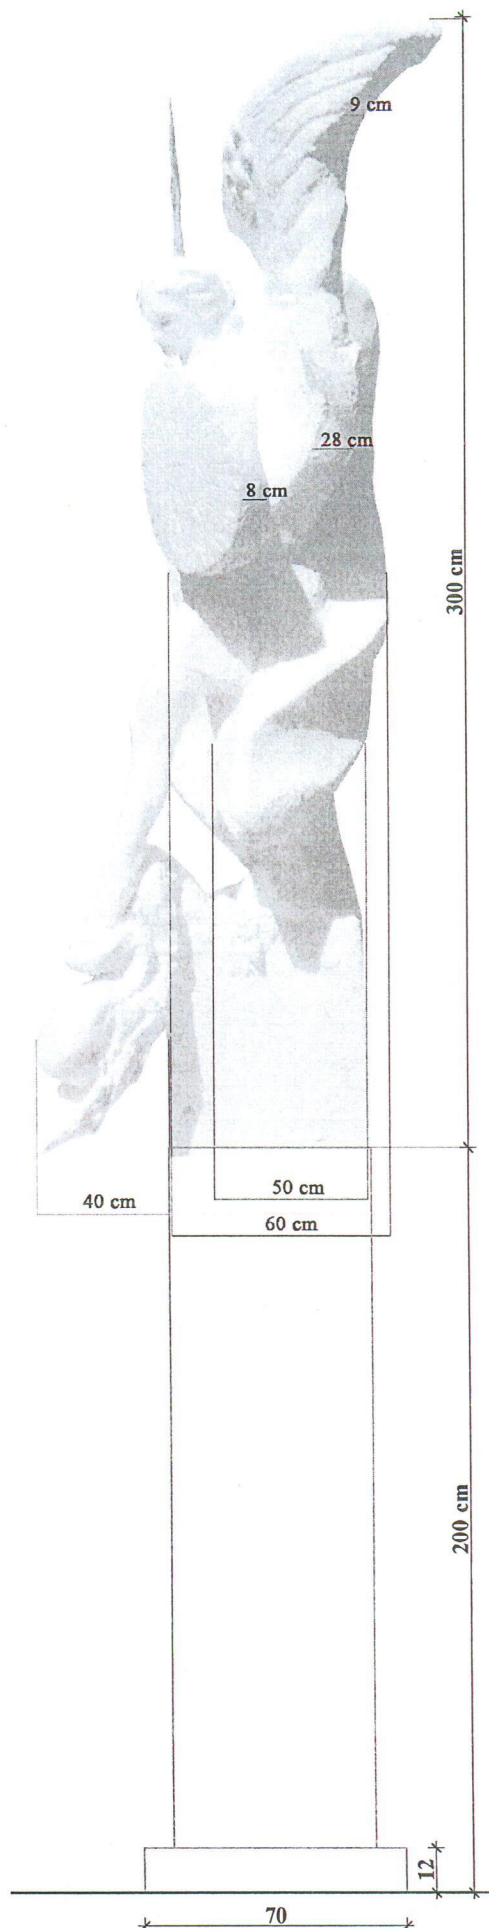

Autorzy pomnika: Agnieszka Świerżowicz-Maślaniec i Marek Maślaniec


|   |  |                                                                                         |                      |
|---|--|-----------------------------------------------------------------------------------------|----------------------|
|   |  | <b>AUTORSKA PRACOWNIA<br/>PROJEKTOWA</b><br><b>MGR INŻ. ARCHITEKT<br/>MARIOLA SIDOR</b> |                      |
| 38-500 Sanok Zahutyń 234<br><a href="http://www.architektsidor.pl">www.architektsidor.pl</a>                                                                                           |  | tel/fax.13 46-33-844, kom.502-576-701<br>e-mail: mariola.zagorz.234@wp.pl               |                      |
| Temat: <b>BUDOWA POMNIKA ŚW.MICHAŁA ARCHANIOLA</b>   |  |                                                                                         |                      |
| Adres: <b>jedn.ewid.181701_1 Sanok-M, obręb 0001<br/>Śródmieście, ul. Piłsudskiego, dz.nr ew. 582/5</b>                                                                                |  |                                                                                         |                      |
| Przedmiot rys.: <b>ELEWACJA PD-WSCH</b>   |  |                                                                                         |                      |
| Asystent projektanta:<br>mgr inż. arch. Adriana Haduch<br>Projektant:<br>mgr inż. arch. Mariola Sidor<br>Nr Upr.: ANB-2-8346/84/89/90 PK-0119<br>w specjalności architektonicznej      |  | Stadium:<br><b>PB</b>                                                                   | Nr rys.<br><b>3</b>  |
| Sprawdzający:<br>mgr inż. arch. Wiesław Pawłowicz<br>Nr Upr.: UAN-2-8346-43/84 PK-0106<br>w specjalności architektonicznej                                                             |  | Skala:<br><b>1:20</b>                                                                   |                      |
| Uwaga: wszystkie elementy konstrukcji budynku realizować w oparciu o projekt konstrukcyjny wykonawczy                                                                                  |  | Data:<br><b>maj 2018</b>                                                                | Nr ark.<br><b>22</b> |
| Wszystkie prawa zastrzeżone. Kopiowanie w części lub całości oraz udostępnianie osobom trzecim dozwolone wyłącznie za pisemną zgodą autora projektu (Dz.U.24/194, poz.83, art.115-118) |  |                                                                                         |                      |

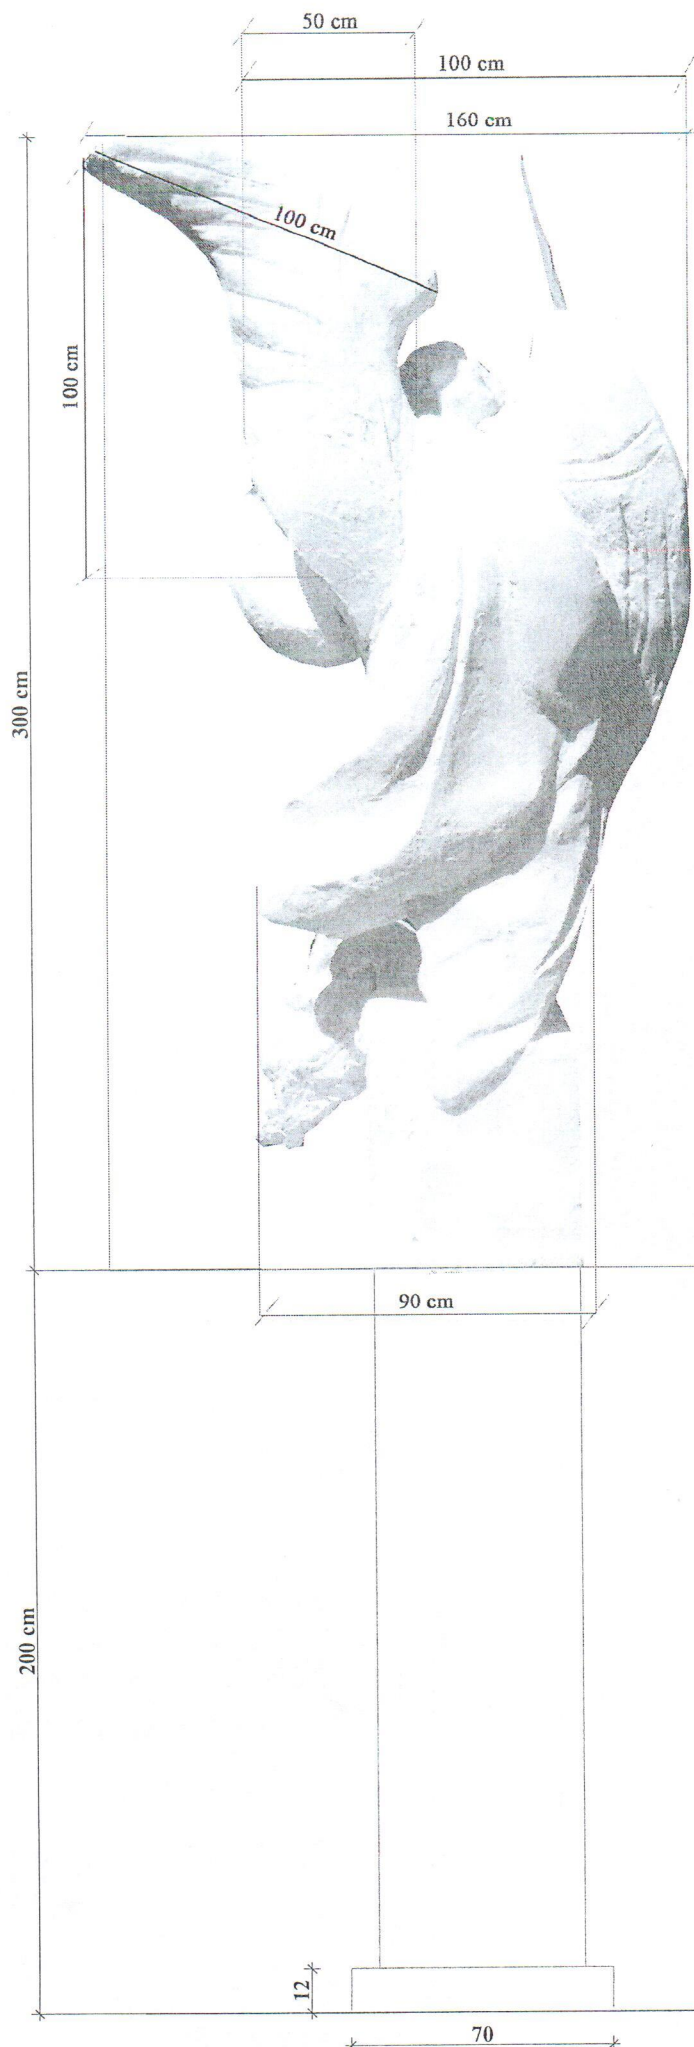

Autorzy pomnika: Agnieszka Świerżowicz-Maślaniec i Marek Maślaniec


|   |  |                                                                                         |                     |
|---|--|-----------------------------------------------------------------------------------------|---------------------|
|   |  | <b>AUTORSKA PRACOWNIA<br/>PROJEKTOWA</b><br><b>MGR INŻ. ARCHITEKT<br/>MARIOLA SIDOR</b> |                     |
| 38-500 Sanok Zahutyń 234<br><a href="http://www.architektsidor.pl">www.architektsidor.pl</a>   |  | tel/fax. 13 46-33-844, kom. 502-576-701<br>e-mail: mariola.zagorz.234@wp.pl             |                     |
| Temat: <b>BUDOWA POMNIKA ŚW. MICHAŁA ARCHANIOLA</b>   |  |                                                                                         |                     |
| Adres: <b>jedn. ewid. 181701_1 Sanok-M, obręb 0001<br/>Śródmieście, ul. Piłsudskiego, dz.nr ew. 582/5</b>   |  |                                                                                         |                     |
| Przedmiot rys.: <b>ELEWACJA PN-WSCH</b>   |  |                                                                                         |                     |
| Asystent projektanta:<br>mgr inż. arch. Adriana Haduch<br>Projektant:<br>mgr inż. arch. Mariola Sidor<br>Nr Upr.: ANB-2-8346/84/89/90 PK-0119<br>w specjalności architektonicznej   |  | Stadium:<br><b>PB</b>                                                                   | Nr rys.<br><b>4</b> |
| Sprawdzający:<br>mgr inż. arch. Wiesław Pawłowicz<br>Nr Upr.: UAN-2-8346-43/84 PK-0106<br>w specjalności architektonicznej   |  | Skala:<br><b>1:20</b>                                                                   |                     |
| Uwaga: wszystkie elementy konstrukcji budynku realizować w oparciu o projekt konstrukcyjny wykonawczy<br>Wszelkie prawa zastrzeżone. Kopiowanie w części lub całości oraz udostępnianie osobom trzecim dozwolone wyłącznie za pisemną zgodą autora projektu (Dz.U.24/194, poz.83, art.115-118) |  | Data:<br><b>maj 2018</b>                                                                |                     |
| 12   |  | Nr ark.<br><b>23</b>                                                                    |                     |



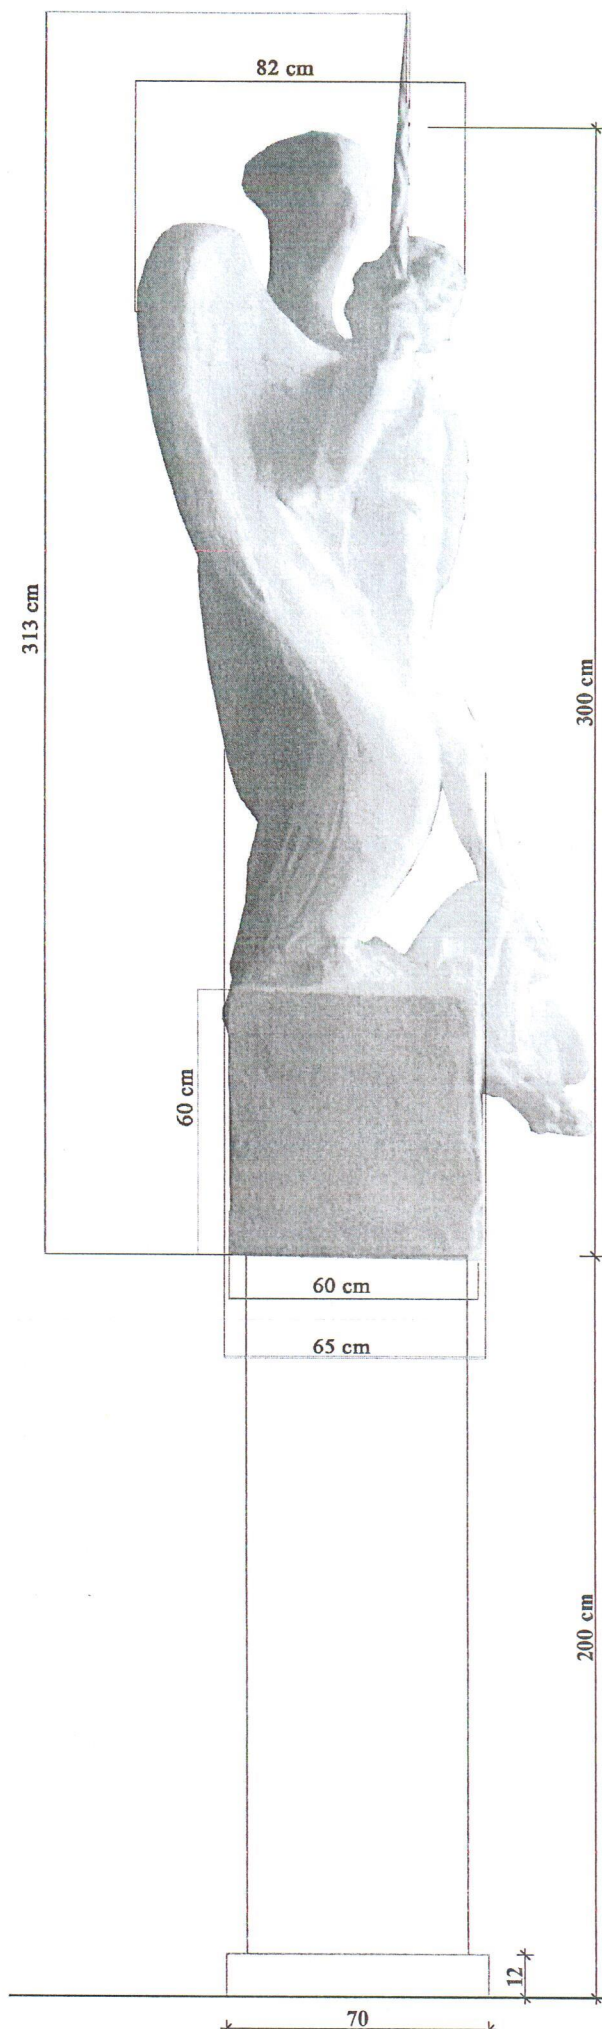


Autorzy pomnika: Agnieszka Świerżowicz-Maślaniec i Marek Maślaniec

|   |  |                                                                                         |                      |
|---|--|-----------------------------------------------------------------------------------------|----------------------|
|   |  | <b>AUTORSKA PRACOWNIA<br/>PROJEKTOWA</b><br><b>MGR INŻ. ARCHITEKT<br/>MARIOLA SIDOR</b> |                      |
| 38-500 Sanok Zahutyń 234<br><a href="http://www.architektssidor.pl">www.architektssidor.pl</a>                                                                                           |  | tel/fax. 13 46-33-844, kom. 502-576-701<br>e-mail: mariola.zagorz.234@wp.pl             |                      |
| <b>Temat:</b> BUDOWA POMNIKA ŚW. MICHAŁA ARCHANIOŁA   |  |                                                                                         |                      |
| <b>Adres:</b> jedn. ewid. 181701_1 Sanok-M, obręb 0001<br>Śródmieście, ul. Piłsudskiego, dz. nr ew. 582/5                                                                                |  |                                                                                         |                      |
| <b>Przedmiot rys.:</b> <b>ELEWACJA PM-ZACH</b>   |  |                                                                                         |                      |
| <b>Asystent projektanta:</b><br>mgr inż. arch. Adriana Haduch   |  | <b>Stadium:</b><br>PB                                                                   | <b>Nr rys.</b><br>5  |
| <b>Projektant:</b><br>mgr inż. arch. Mariola Sidor<br>Nr Upr.: ANB-2-8346/84/89/90 PK-0119<br>w specjalności architektonicznej                                                           |  | <b>Skala:</b><br>1:20                                                                   |                      |
| <b>Sprawdzający:</b><br>mgr inż. arch. Wiesław Pawłowicz<br>Nr Upr.: UAN-2-8346-43/84 PK-0106<br>w specjalności architektonicznej                                                        |  | <b>Data:</b><br>maj 2018                                                                |                      |
| Uwaga: wszystkie elementy konstrukcji budynku realizować w oparciu o projekt konstrukcyjny wykonawczy                                                                                    |  |                                                                                         | <b>Nr ark.</b><br>24 |
| Wszelkie prawa zastrzeżone. Kopiowanie w części lub całości oraz udostępnianie osobom trzecim dozwolone wyłącznie za pisemną zgodą autora projektu (Dz.U. 24/194, poz. 83, art. 115-118) |  |                                                                                         |                      |

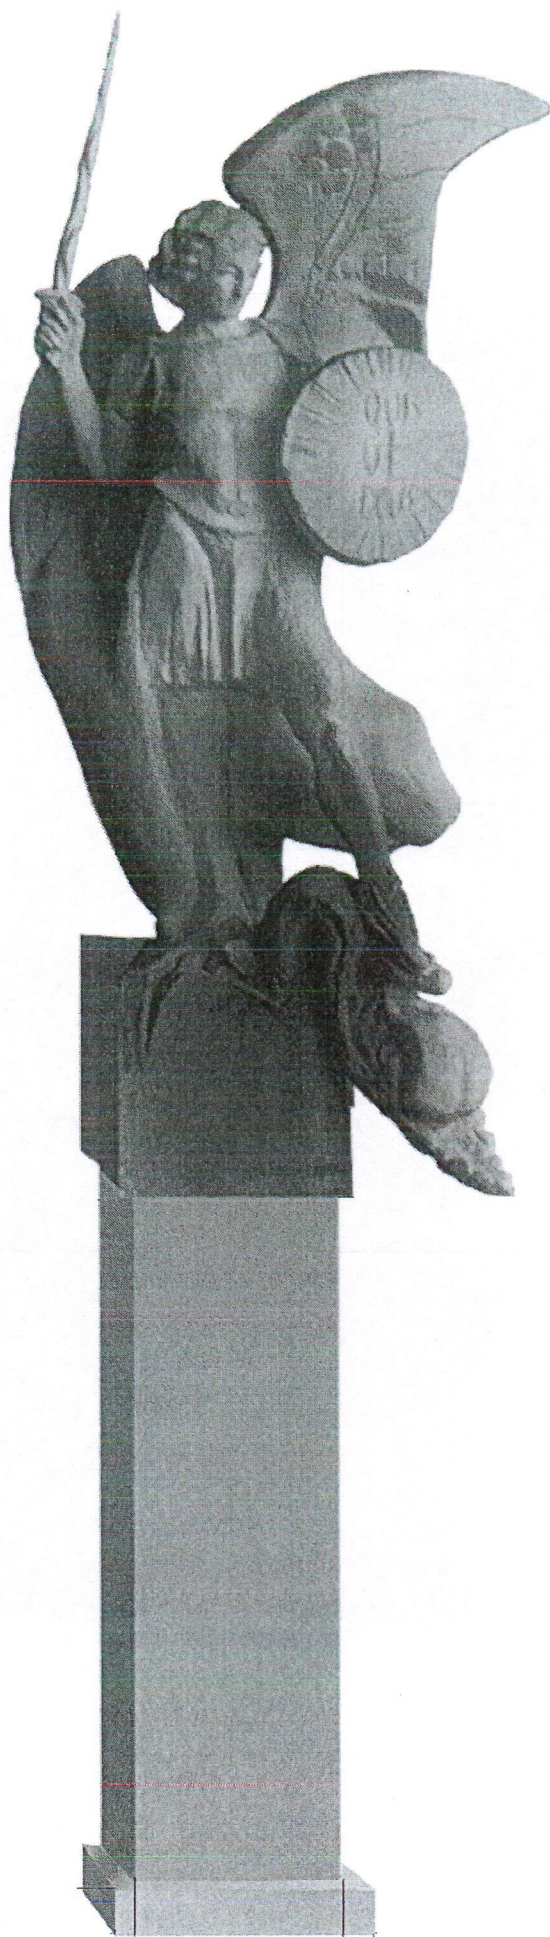

Autorzy pomnika: Agnieszka Świerzowicz-Maślaniec i Marek Maślaniec
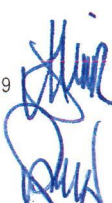
|   |  |                                                                                                 |                     |
|---|--|-------------------------------------------------------------------------------------------------|---------------------|
|   |  | <b>AUTORSKA PRACOWNIA<br/>PROJEKTOWA</b><br><b>MGR INŻ. ARCHITEKT<br/>MARIOLA SIDOR</b>         |                     |
| 38-500 Sanok Zahutyń 234<br><a href="http://www.architektksidor.pl">www.architektksidor.pl</a>   |  | tel/fax.13 46-33-844, kom.502-576-701<br>e-mail: mariola.zagorz.234@wp.pl                       |                     |
| Temat: <b>BUDOWA POMNIKA ŚW.MICHAŁA ARCHANIOLA</b>   |  |                                                                                                 |                     |
| Adres: <b>jedn.ewid.181701_1 Sanok-M, obręb 0001<br/>Śródmieście, ul.Piłsudskiego, dz.nr ew. 582/5</b>   |  |                                                                                                 |                     |
| Przedmiot rys.: <b>WIZUALIZACJA-MAKIETA</b>   |  |                                                                                                 |                     |
| Asystent projektanta:<br>mgr inż. arch. Adriana Haduch<br>Projektant:<br>mgr inż. arch. Mariola Sidor<br>Nr Upr.:ANB-2-8346/84/89/90 PK-0119<br>w specjalności architektonicznej   |  | Stadium:<br><b>PB</b>                                                                           | Nr rys.<br><b>6</b> |
| Sprawdzający:<br>mgr inż. arch. Wiesław Pawłowicz<br>Nr Upr.:UAN-2-8346-43/84 PK-0106<br>w specjalności architektonicznej   |  | Skala:<br> |                     |
| Uwaga: wszystkie elementy konstrukcji budynku realizować w oparciu o projekt konstrukcyjny wykonawczy<br>Wszelkie prawa zastrzeżone. Kopiowanie w części lub całości oraz udostępnianie osobom trzecim dozwolone wyłącznie za pisemną zgodą autora projektu (Dz.U.24/194, poz.63, art.115-118) |  | Data:<br><b>maj 2018</b>                                                                        |                     |
|   |  | Nr ark.                                                                                         | <b>25</b>           |





mgr inż. architekt

Mariola Sidor

Pracownia budowlana do projektowania bez ograniczeń  
w specjalności architektonicznej i w ograniczonej  
zakresie w specjalności konstrukcyjno-budowlanej

Nr ANB-2-8346/84/89/90

adres: 38-500 Sarnak Zachodni 234, tel. 713/4833844