Załącznik nr 1
do umowy nr TG.6853.17.2018
z dnia 11.06.2018r.

Województwo: podkarpackie
Powiat: sanocki
Jednostka ewidencyjna: Sanok - M 181701_1
Obręb: Śródmieście 0001

MAPA DO CELÓW PROJEKTOWYCH

SKALA 1:500

Układ wsp. płaskich:2000 strefa 7 (21°), układ odn.:Kronsztadt 60

Sekcje mapy: 7.114.31.15.3.4; 7.114.31.15.4.3; 7.114.31.15.4.1; 7.114.31.15.3.2

Mapa aktualna w podanym zakresie na dzień 01.12.2016r.

Służebności gruntowe ujawnione w dz.III KW: nie badano
l.dz.GN.I.6640.2219.2016
data sporządzenia: 05.12.2016r.
sporządził:

USŁUGI GEODEZYJNE
Grzegorz Poliwka
38-500 SANOK ul. Szopena 10
tel. kom. 664 002 621
NIP 687-167-26-51 REGON 180238288

Grzegorz Poliwka
GEODETA

mgr inż. Roman Śpiewak
GEODETA UPRAWNIONY
Upr. nr 2515 Głów. Urz. Geodezji i Kart.
Upr. z zakresu I, II

Poświadcza się, że niniejszy dokument został opracowany w wyniku prac geodezyjnych i kartograficznych, których rezultaty zawiera operat techniczny wpisany do ewidencji materiałów państwowego zasobu geodezyjnego i kartograficznego

Organ prowadzący państwowy zasób geodezyjny i kartograficzny	STAROSTA SANOCKI Powiatowy Ośrodek Dokumentacji Geodezyjnej i Kartograficznej
Identyfikator ewidencyjny materiału zasobu - operatu technicznego	P.1817.2016.2263
Data wpisania operatu technicznego do ewidencji materiałów zasobu	12-12-2016
Imię, nazwisko i podpis osoby reprezentującej organ	

Z up. STAROSTY
mgr inż. Artur Kukla
Kierownik Powiatowego Ośrodka
Dokumentacji Geodezyjnej i Kartograficznej

za zagodność mapy z oryginałem

mgr inż. architekt
Mariola Sidor
Uprawnienia budowlane do projektowania bez ograniczeń w specjalności architektonicznej i w ograniczonym zakresie w specjalności konstrukcyjno - budowlanej
Nr ANB-2-8346/84/89/90
adres: 38-500 Sanok Zahutyń 234, tel. 013/463384

Mapę w oznaczonym zakresie sprawdzono pod względem uzgodnionych projektów do dnia 2016-12-12

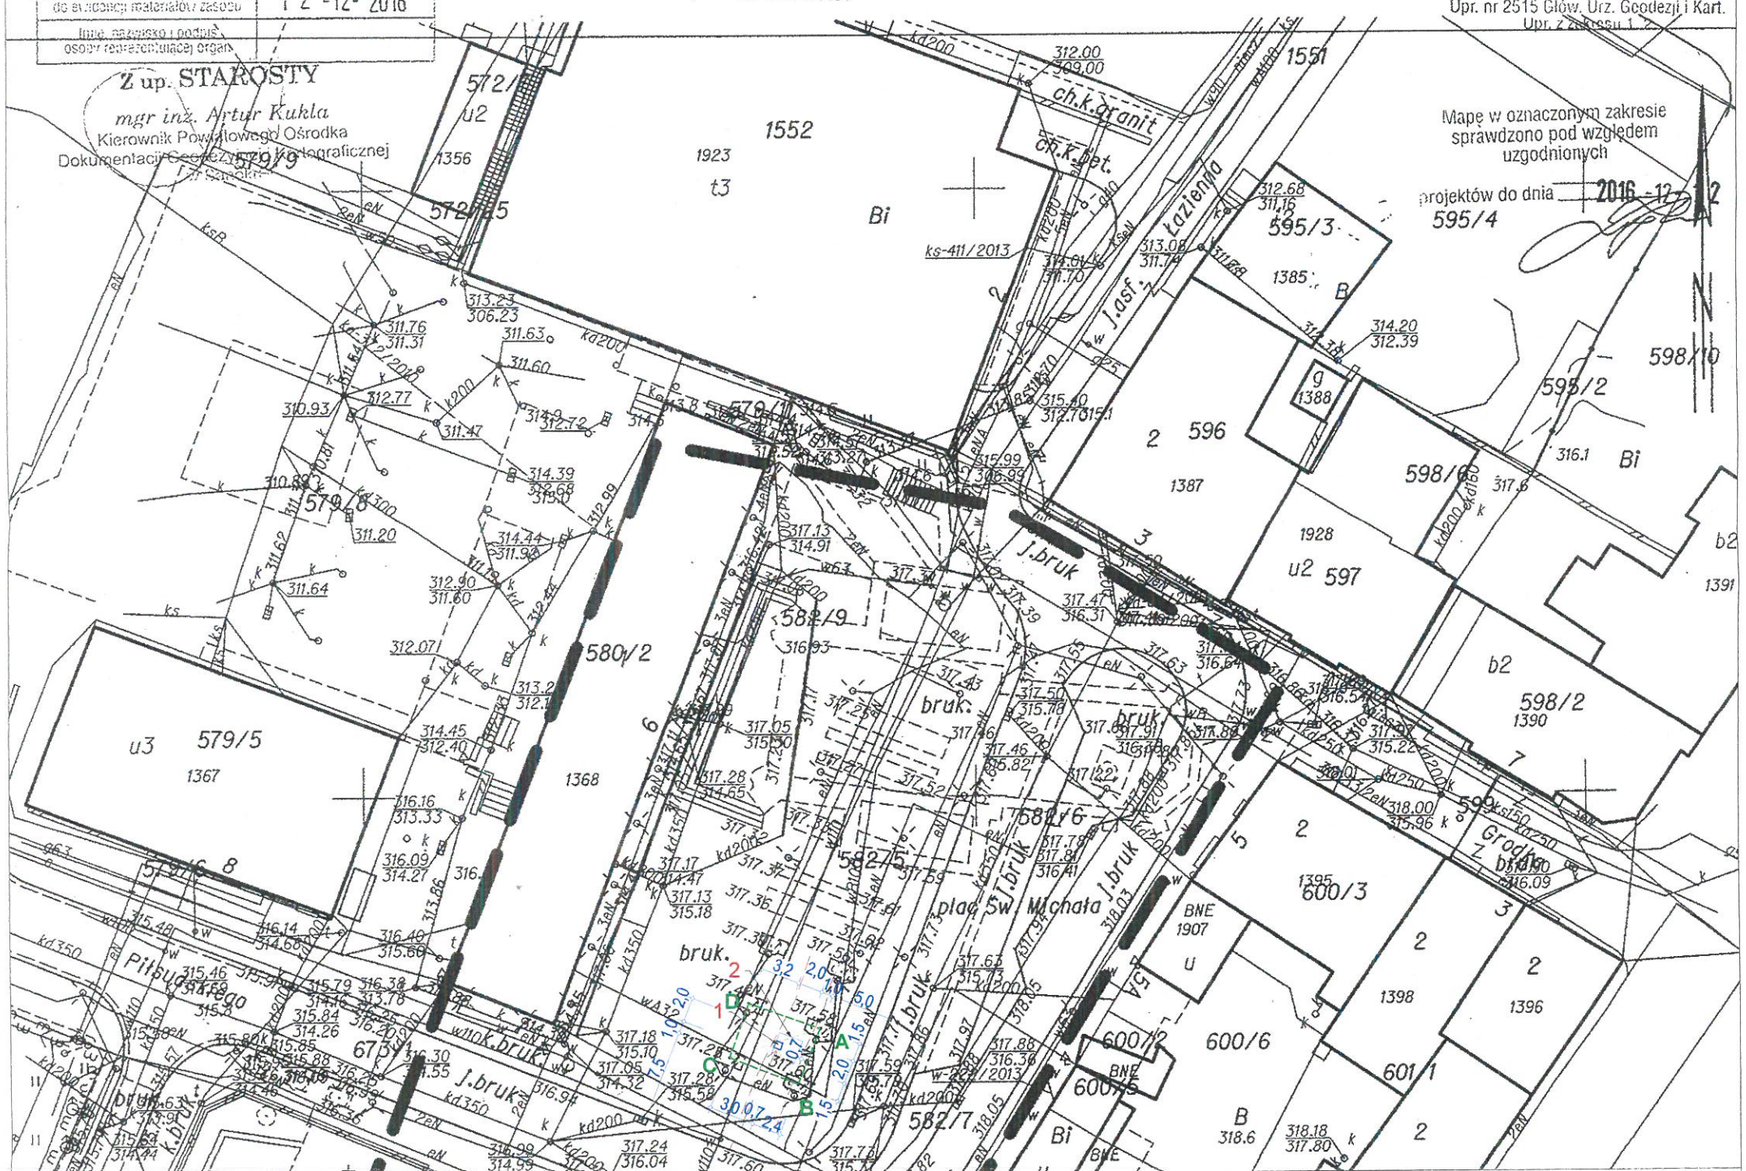

AUTORSKA PRACOWNIA PROJEKTOWA
MGR INŻ. ARCHITEKT MARIOLA SIDOR
38-500 Sanok Zahutyń 234
www.architektsidor.pl
tel/fax.13 46-33-844, kom.502-576-701
e-mail: mariola.zagorz.234@wp.pl

Temat: BUDOWA POMNIKA ŚW.MICHAŁA ARCHANIOŁA

Adres: jedn.ewid.181701_1 Sanok-M, obręb 0001 Śródmieście, ul.Piłsudskiego, dz.nr ew. 582/5

Przedmiot rys.: **PROJEKT ZAGOSPODAROWANIA TERENU**

Asystent projektanta: mgr inż. arch. Adriana Haduch

Projektant: mgr inż. arch. Mariola Sidor
Nr Upr.:ANB-2-8346/84/89/90 PK-0119
w specjalności architektonicznej

Stadium:	Nr rys.
PB	01
Skala: 1:500	
Data: maj 2018	
Nr ark. 12	

Uwaga: wszystkie elementy konstrukcji budynku realizować w oparciu o projekt konstrukcyjny wykonawczy

Wszelkie prawa zastrzeżone. Kopiowanie w części lub całości oraz udostępnianie osobom trzecim dozwolone wyłącznie za pisemną zgodą autora projektu (Dz.U.24/194, poz.83, art.115-118)