



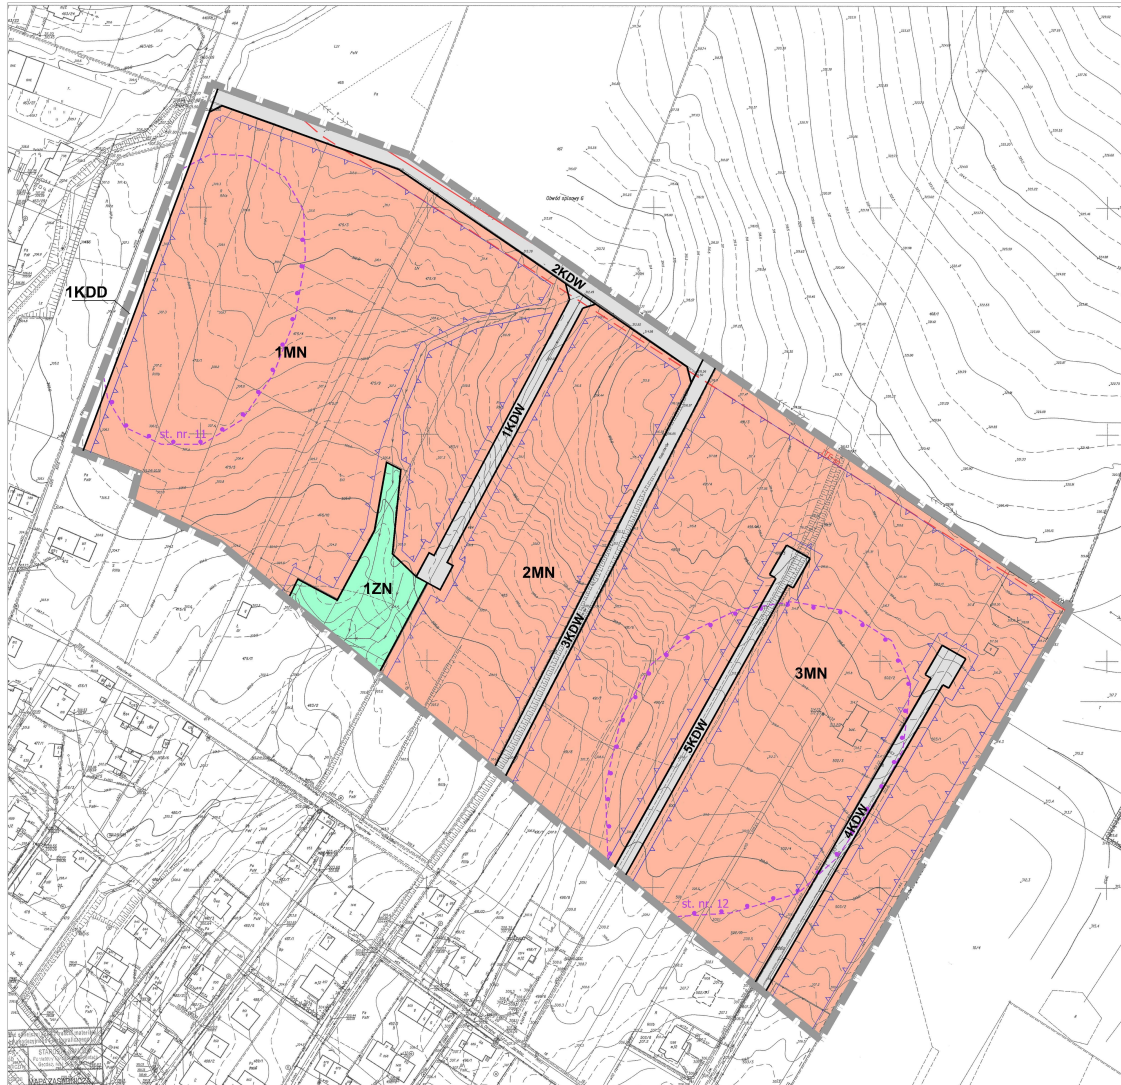

Załącznik nr 1
do Uchwały Nr XXIII/188/16
Rady Miasta Sanoka
z dnia 5 lipca 2016 r.
w sprawie
Miejscowego planu zagospodarowania przestrzennego terenu
położonego w dzielnicy Ochołowe m. Sanoka,
o nazwie "Koszyńców - II"

skala 1:1000

Wzrost do skutku uwzględnia i warunki zagospodarowania przestrzennego miasta Sanoka
skala 1:1000

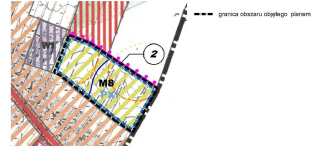

OZNACZENIA SYMBOLICZNE

- STREFA V PODLEJĄCA
Obszar potencjalnego rozwoju zabudowy mieszkaniowej jednorodzinnej (M1)
- OCHRONA ŚRODOWISKA PRZYRODNICZEGO I KULTUROWEGO MIASTA
OCHRONA PRZYRODY I ŚRODOWISKA
Granica obszaru Natura 2000 Góry Słone
- OCHRONA OZDROJCZYSTWA KULTUROWEGO I KRAJOBRAZU
Strefa ochrony archeologicznej
- INSTRUMENTY REALIZACJI POLITYKI PRZESTRZENNEJ
granice obszarów, dla których gmina zamierza sporządzić miejscowy plan zagospodarowania przestrzennego - dla obszarów wymagających zmiany przeznaczenia gruntów rolnych na cele mieszkaniowe, w związku z uzupełnieniem i potencjalnym mocniejszym zabudowy na obszarze miasta - P10
- INNE OZNACZENIA
istniejące ciekły wodne

OZNACZENIA

- granica opracowania
- linie rozgraniczające tereny o różnym przeznaczeniu lub różnych zasadach zagospodarowania

SYMBOLY LITEROWE I CYFROWE
IDENTYFIKUJĄCE TERENY O RÓŻNYM PRZEZNACZENIU LUB RÓŻNYCH ZASADACH ZAGOSPODAROWANIA:

MN	- 1-3MN tereny zabudowy mieszkaniowej jednorodzinnej
KDD	- 1-KDD tereny dróg dojazdowych
KDW	- 1-5KDW tereny dróg wewnętrznych
ZN	- 1-ZN teren zieleni objętej ochroną przyrody
	- nieprzekraczalna linia zabudowy
	- stanowiska archeologiczne

	- istniejąca linia energetyczna SN
	- strefa techniczna istniejącej linii energetycznej SN

0 25 50 100
SKALA 1:1000