



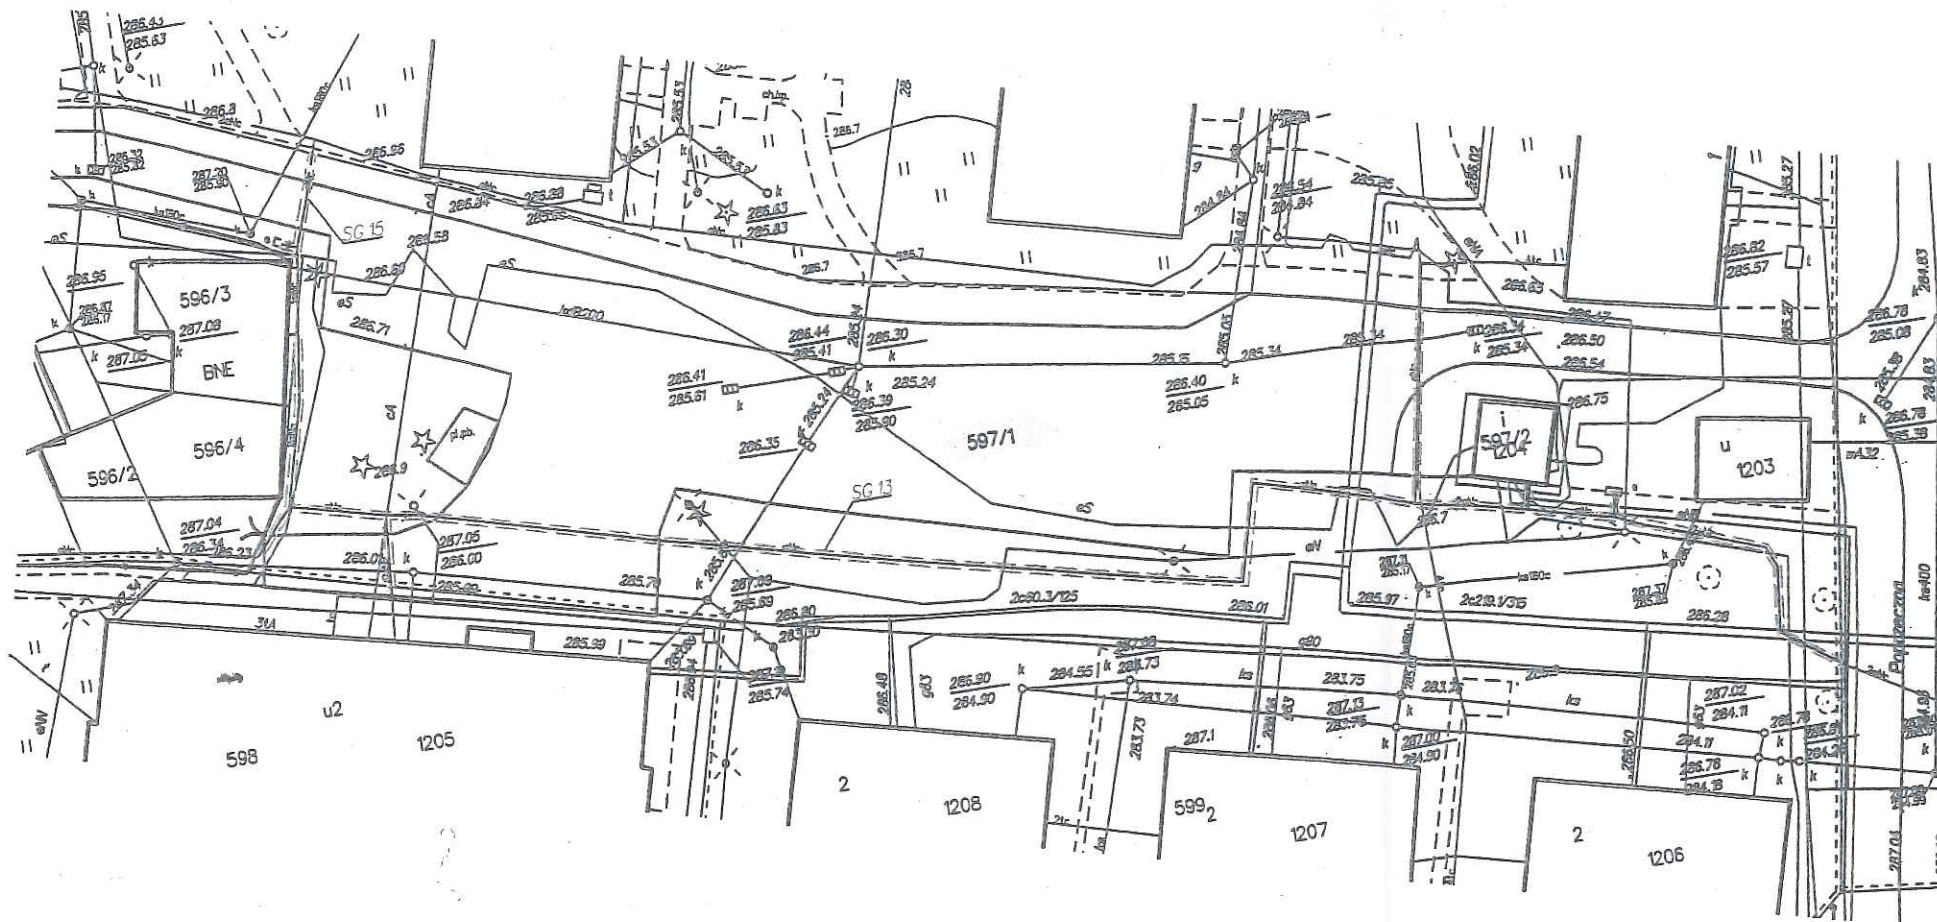

Załącznik Nr 2 do Uchwały
Nr. 111/18/18
Rady Miasta Sanoka
z dnia 18.12.2018 r.

SZKIC ORIENTACYJNY 1:10000

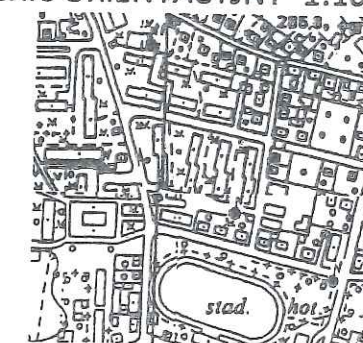

PRZEWODNICZĄCY
Rady Miasta
Andrzej Romaniuk

Poświadczam, że niniejszy dokument został opracowany w wyniku prac geodezyjnych i kartograficznych, których rezultaty zawiera operat techniczny wpisany do ewidencji materiałów państwowego zasobu geodezyjnego i kartograficznego	
Organ prowadzący państwowy zasób geodezyjny i kartograficzny	STAROSTA SANOCKI Powiatowy Ośrodek Dokumentacji Geodezyjnej i Kartograficznej
Identyfikator ewidencyjny materiału zasobu - operatu technicznego	P1817.2018.1207
Data wypisania operatu technicznego do ewidencji materiałów zasobu	02-07-2018
Imię, nazwisko i podpis osoby reprezentującej organ	

Z up. STAROSTY
Kotłowska-Swies
mgr inż. Iwona Kotłowska-Swies
Inspektor w Wydziale Geodezji i Gospodarki Nieruchomościami

Opis służebności gruntowych uwidocznionych na mapie

L.p.	Opis służebności gruntowej	Skrócony opis treści sposobu wykonywania służebności gruntowych
1	SG13	Obszar wnioskowany do ograniczenia wg. art. 124 ustawy o gospodarce nieruchomościami o pow. 0.0075ha
2	SG15	Obszar wnioskowany do ograniczenia wg. art. 124 ustawy o gospodarce nieruchomościami o pow. 0.0004ha

USŁUGI GEODEZYJNE
inż. Marian Gawlewicz
upr. nr 144 wydane przez G.U.G.I.K.
18-500 SANOK, ul. Murarska 2
NIP 887-124-95-80 tel (13) 4630835

Miejscowość: Sanok - Wójtowstwo
Powiat: Sanocki
Jedn. ewid.: Sanok - M [181701_1]
Obręb: Wójtowstwo [Nr 0002]

MAPA DO CELÓW PRAWNYCH Z PROJEKTOWANYM ZASIĘGIEM SŁUŻEBNOŚCI PRZESYŁU NA DZ. NR 597/1

Skala 1:500

Oznaczenie kancelaryjne zgłoszenia pracy
geodezyjnej

GN.I.6640.1075.2018

Mapę wykonał: Marian Gawlewicz
Nr upr. zaw: 144
Zakres uprawnień 1,3
Sprawdził: Adam Kopaniszyn inż. Marian Gawlewicz
Data: 22.06.2018r.
inż. Adam Kopaniszyn
GEODETA UPRAWNIONY
upr. nr 10837 zakres 1,2
wyd. przez Głównego Geodetę Kraju
Podpis Sanok, dnia 2018-06-22