


Załącznik Nr 5 do Uchwały
Nr. III/18/18
Rady Miasta Sanoka
z dnia 19.12.2018 r.

SZKIC ORIENTACYJNY 1:10000



PRZEWODNICZĄCY
Rady Miasta
Andrzej Romanik

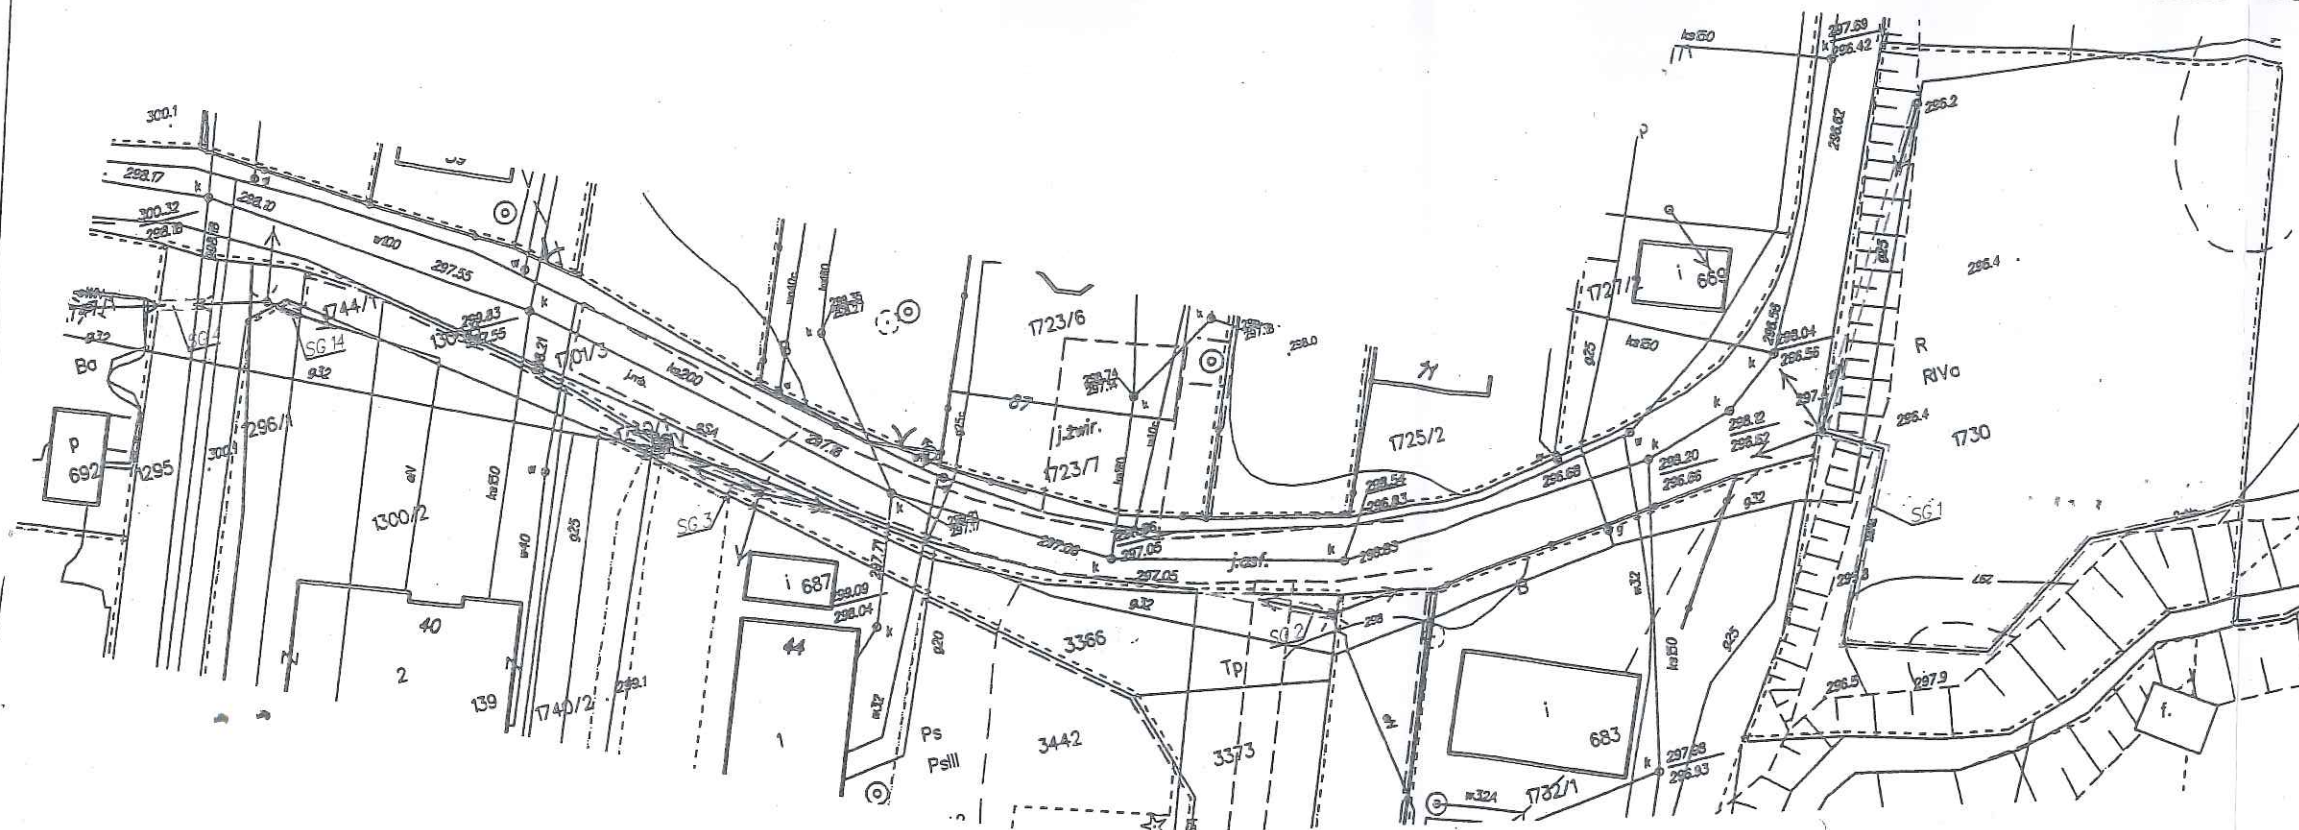

Poświadczam się, że niniejszy dokument został opracowany w wyniku prac geodezyjnych i kartograficznych, których rezultaty zawiera operat techniczny wpisany do ewidencji materiałów państwowego zasobu geodezyjnego i kartograficznego

Organ prowadzący państwowy zasób geodezyjny i kartograficzny	STAROSTA SANOCKI Powiatowy Ośrodek Dokumentacji Geodezyjnej i Kartograficznej
Identyfikator ewidencyjny materiału zasobu - operatu technicznego	P.1817.2018.12.08
Data wpisania operatu technicznego do ewidencji materiałów zasobu	02-07-2018
Imię, nazwisko i podpis osoby reprezentującej organ	

Z up. STAROSTY
Katka Swięs
mgr inż. Iwona Kątska-Swięs
Inspektor w Wydziale Geodezji i Gospodarki Nieruchomościami

Opis służebności gruntowych uwidocznionych na mapie

L.p.	Opis służebności gruntowej	Skrócony opis treści sposobu wykonywania służebności gruntowych
1	SG1	Obszar wnioskowany do ograniczenia wg. art. 124 ustawy o gospodarce nieruchomościami o pow. 0.0037 ha
2	SG2	Obszar wnioskowany do ograniczenia wg. art. 124 ustawy o gospodarce nieruchomościami o pow. 0.0005 ha
3	SG3	Obszar wnioskowany do ograniczenia wg. art. 124 ustawy o gospodarce nieruchomościami o pow. 0.0006 ha
4	SG4	Obszar wnioskowany do ograniczenia wg. art. 124 ustawy o gospodarce nieruchomościami o pow. 0.0002 ha
5	SG14	Obszar wnioskowany do ograniczenia wg. art. 124 ustawy o gospodarce nieruchomościami o pow. 0.0001 ha

Miejscowość : Sanok - Posada
Powiat: Sanocki
Jedn. ewid.: Sanok - M [181701_1]
Obręb: Posada [Nr0003]

MAPA DO CELÓW PRAWNYCH Z PROJEKTOWANYM ZASIĘGIEM SŁUŻEBNOŚCI PRZESYŁU NA DZ. NR 1730, 3366, 1296/1, 1295

Skala 1:500

Oznaczenie kancelaryjne zgłoszenia pracy
geodezyjnej

GN.I.6640.1075.2018

USŁUGI GEODEZYJNE
inż. Marian Gawlewicz

Mapę wykonał: Marian Gawlewicz
Nr upr. zaw: 144
Zakres uprawnień 1,3
Sprawdził: Adam Kopaniszyński
Data: 22.06.2018 r.
inż. Marian Gawlewicz
upr. nr 144, zakres 1,3

Inż. Adam Kopaniszyński
PodpisGEODETA UPRAWNIONY

upr. nr 18837 zakres 1,2
wyd. przez Głównego Geodetę Kraju
Sanok, dnia 2018-06-22