



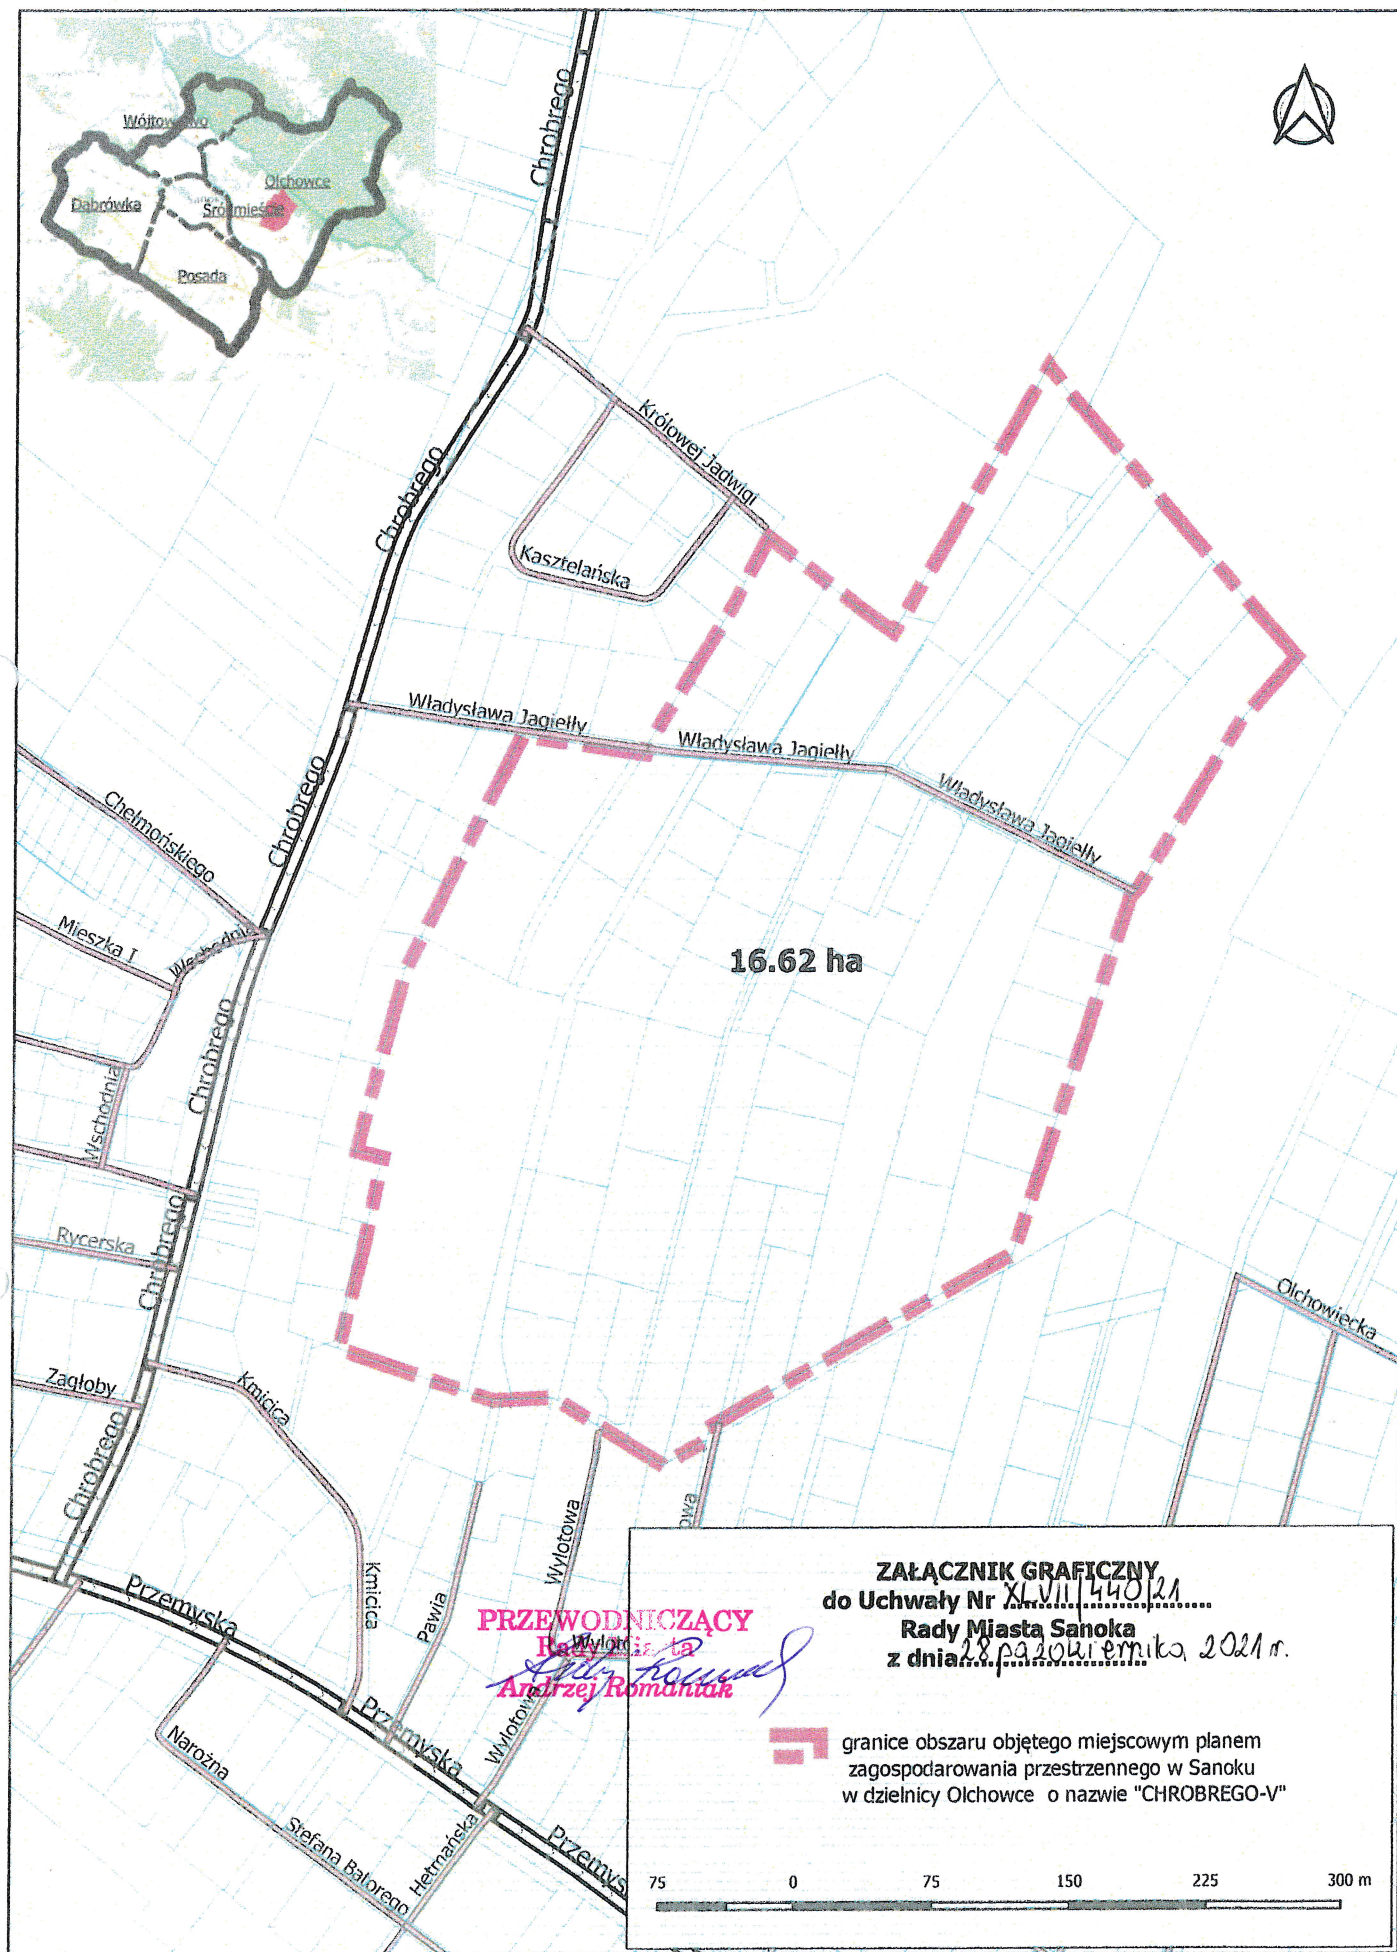

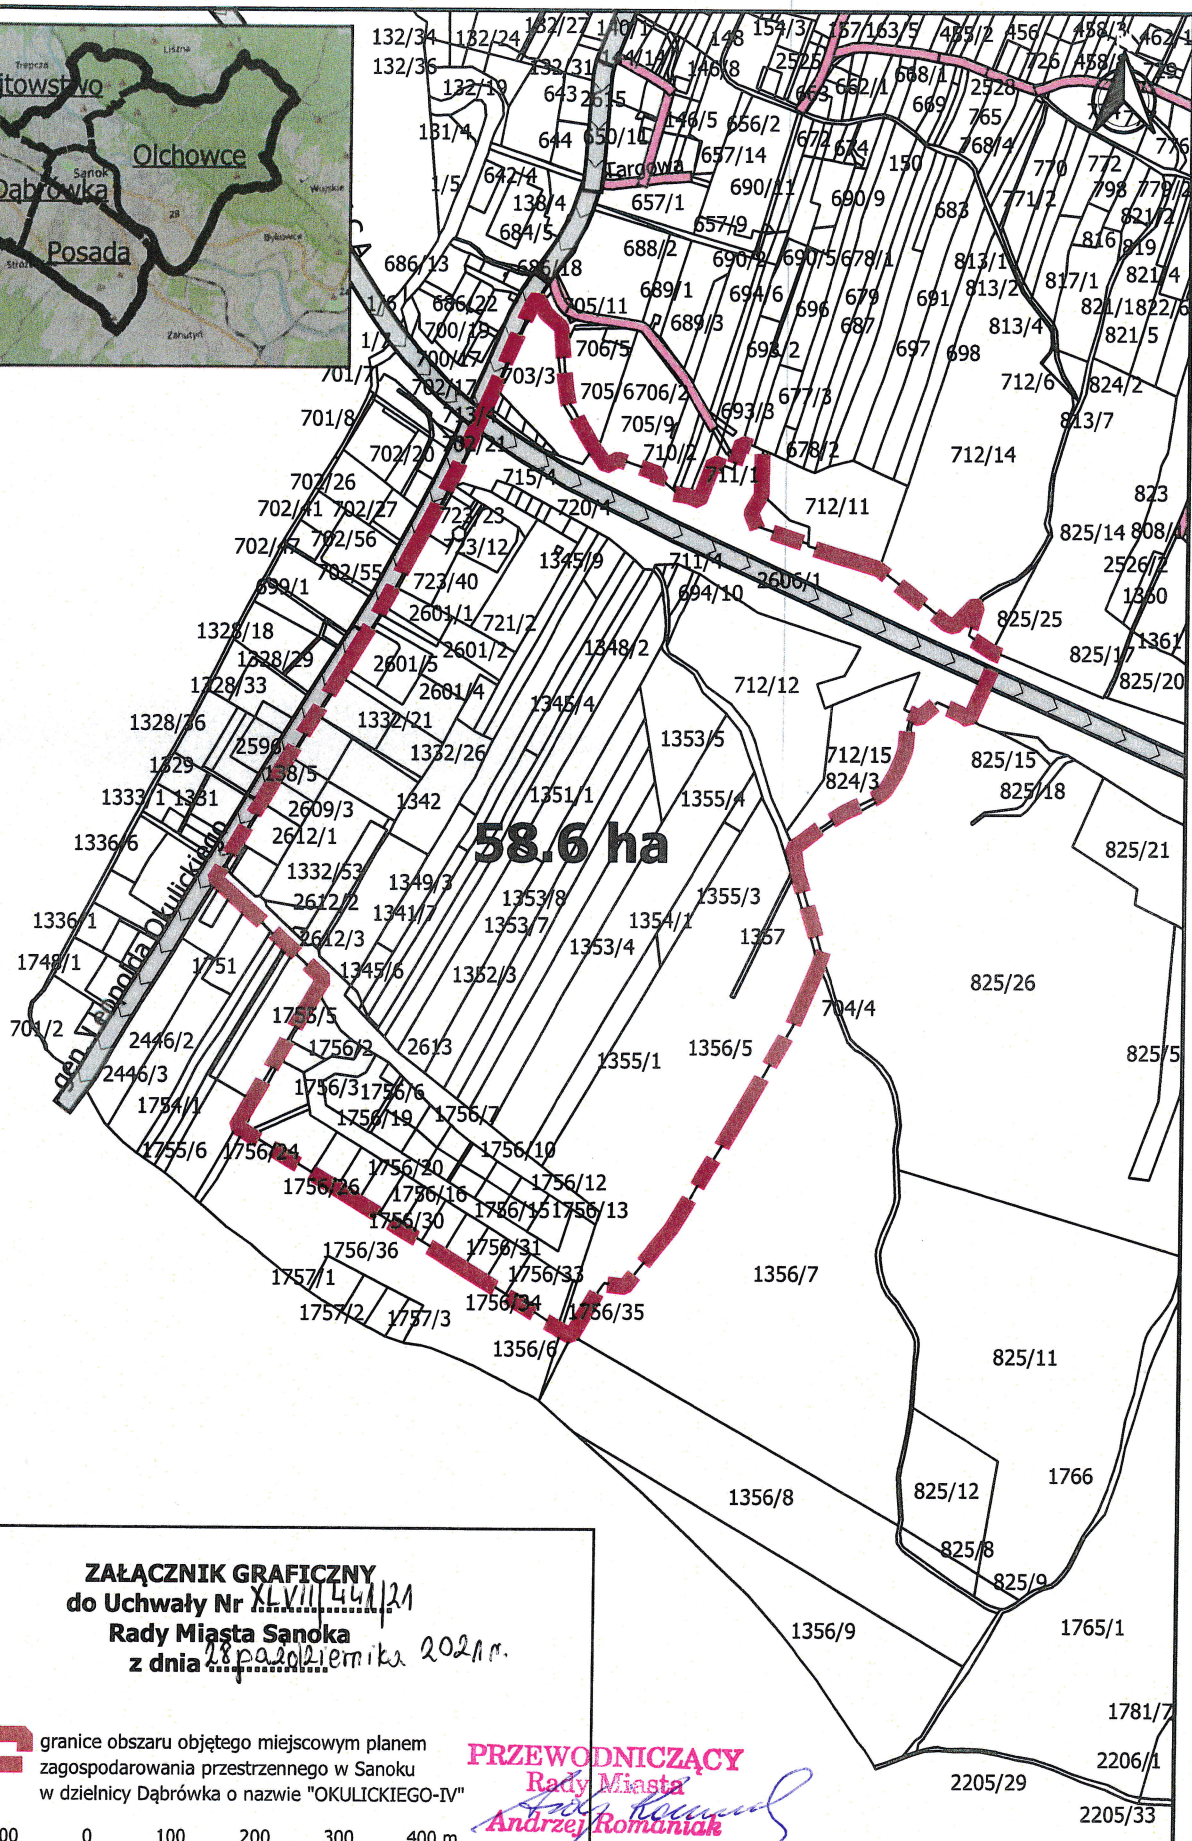

granice obszaru objętego miejscowym planem
zagospodarowania przestrzennego w Sanoku
w dzielnicy Dąbrówka o nazwie "OKULICKIEGO-IV"

100 0 100 200 300 400 m

PRZEWODNICZĄCY
Rady Miasta
Andrzej Romanik
Andrzej Romanik