


Załącznik graficzny do
Uchwały Nr XLIX/454/21
Rady Miasta Sanoka
z dnia 25 listopada 2021r.

PRZEWODNICZĄCY

Rady Miasta

Sanoka

jedn.ewid. - Sanok
obręb ewid. - Śródmieście
działka nr - 1154

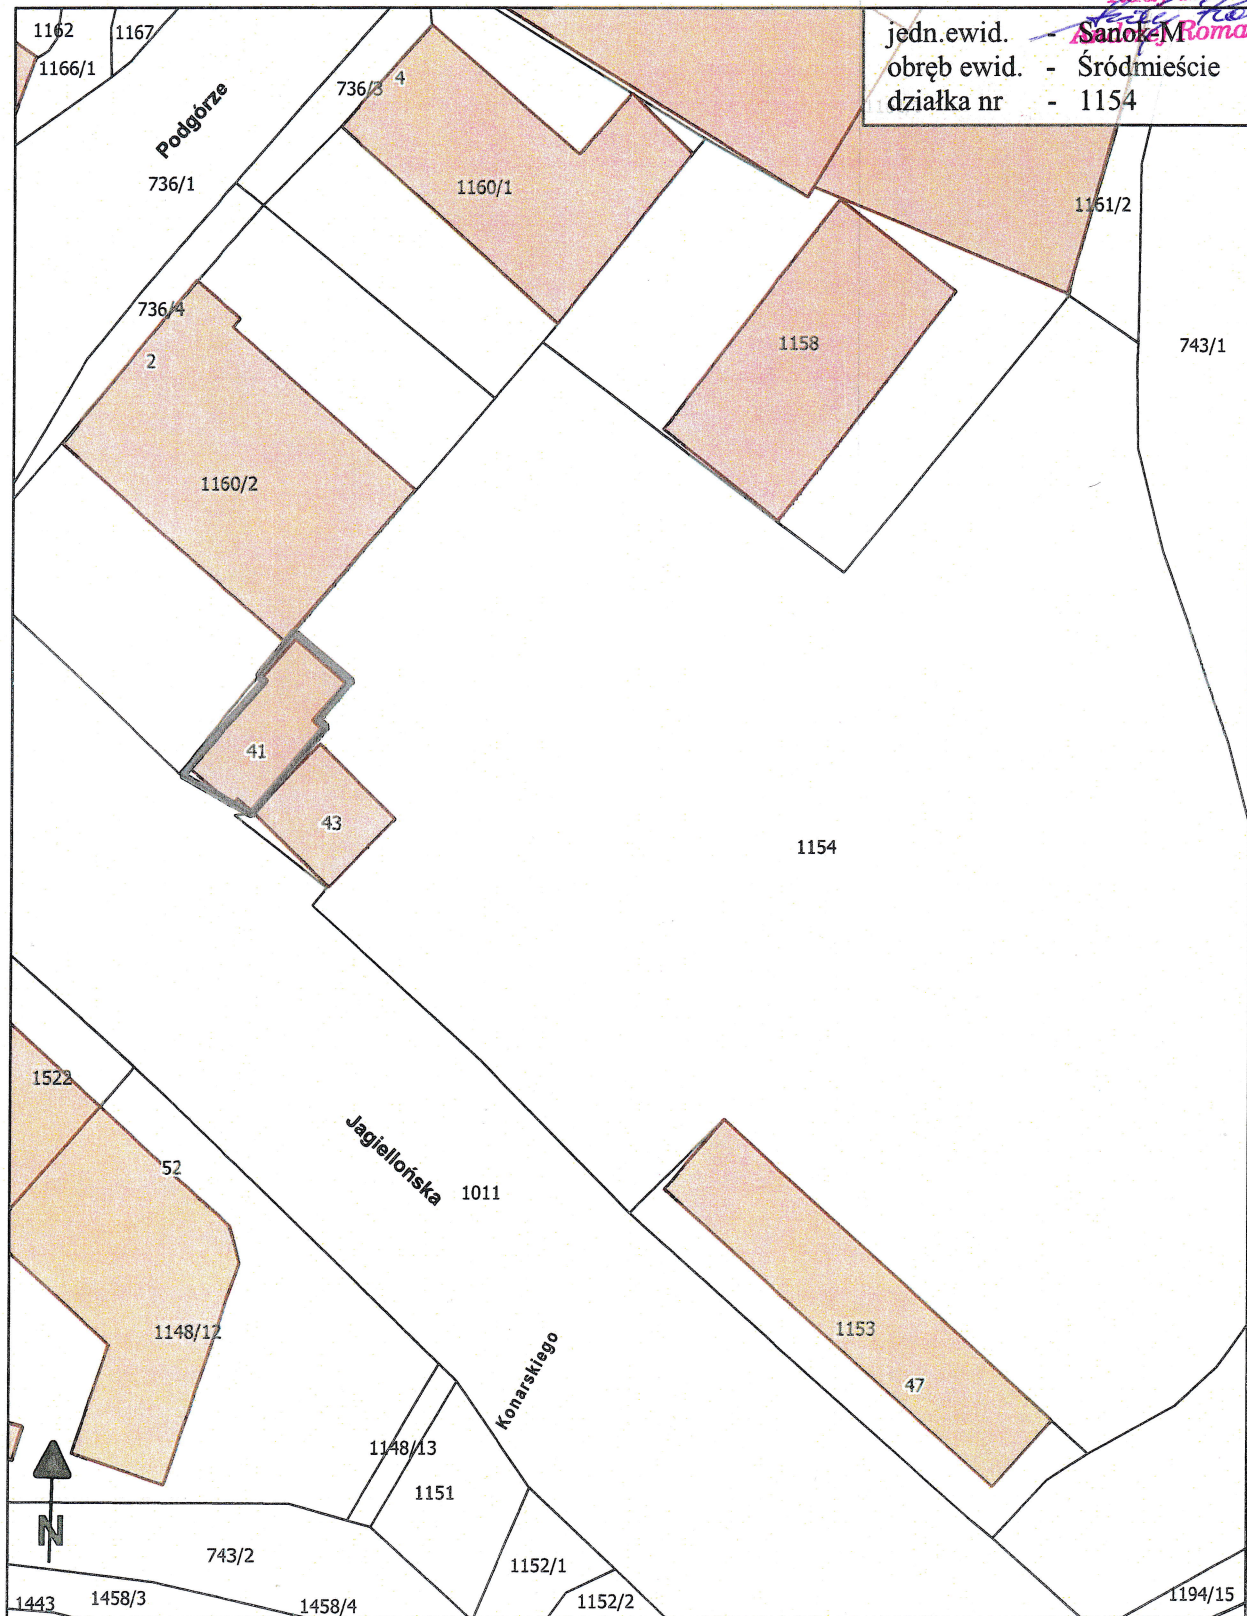

1:500