



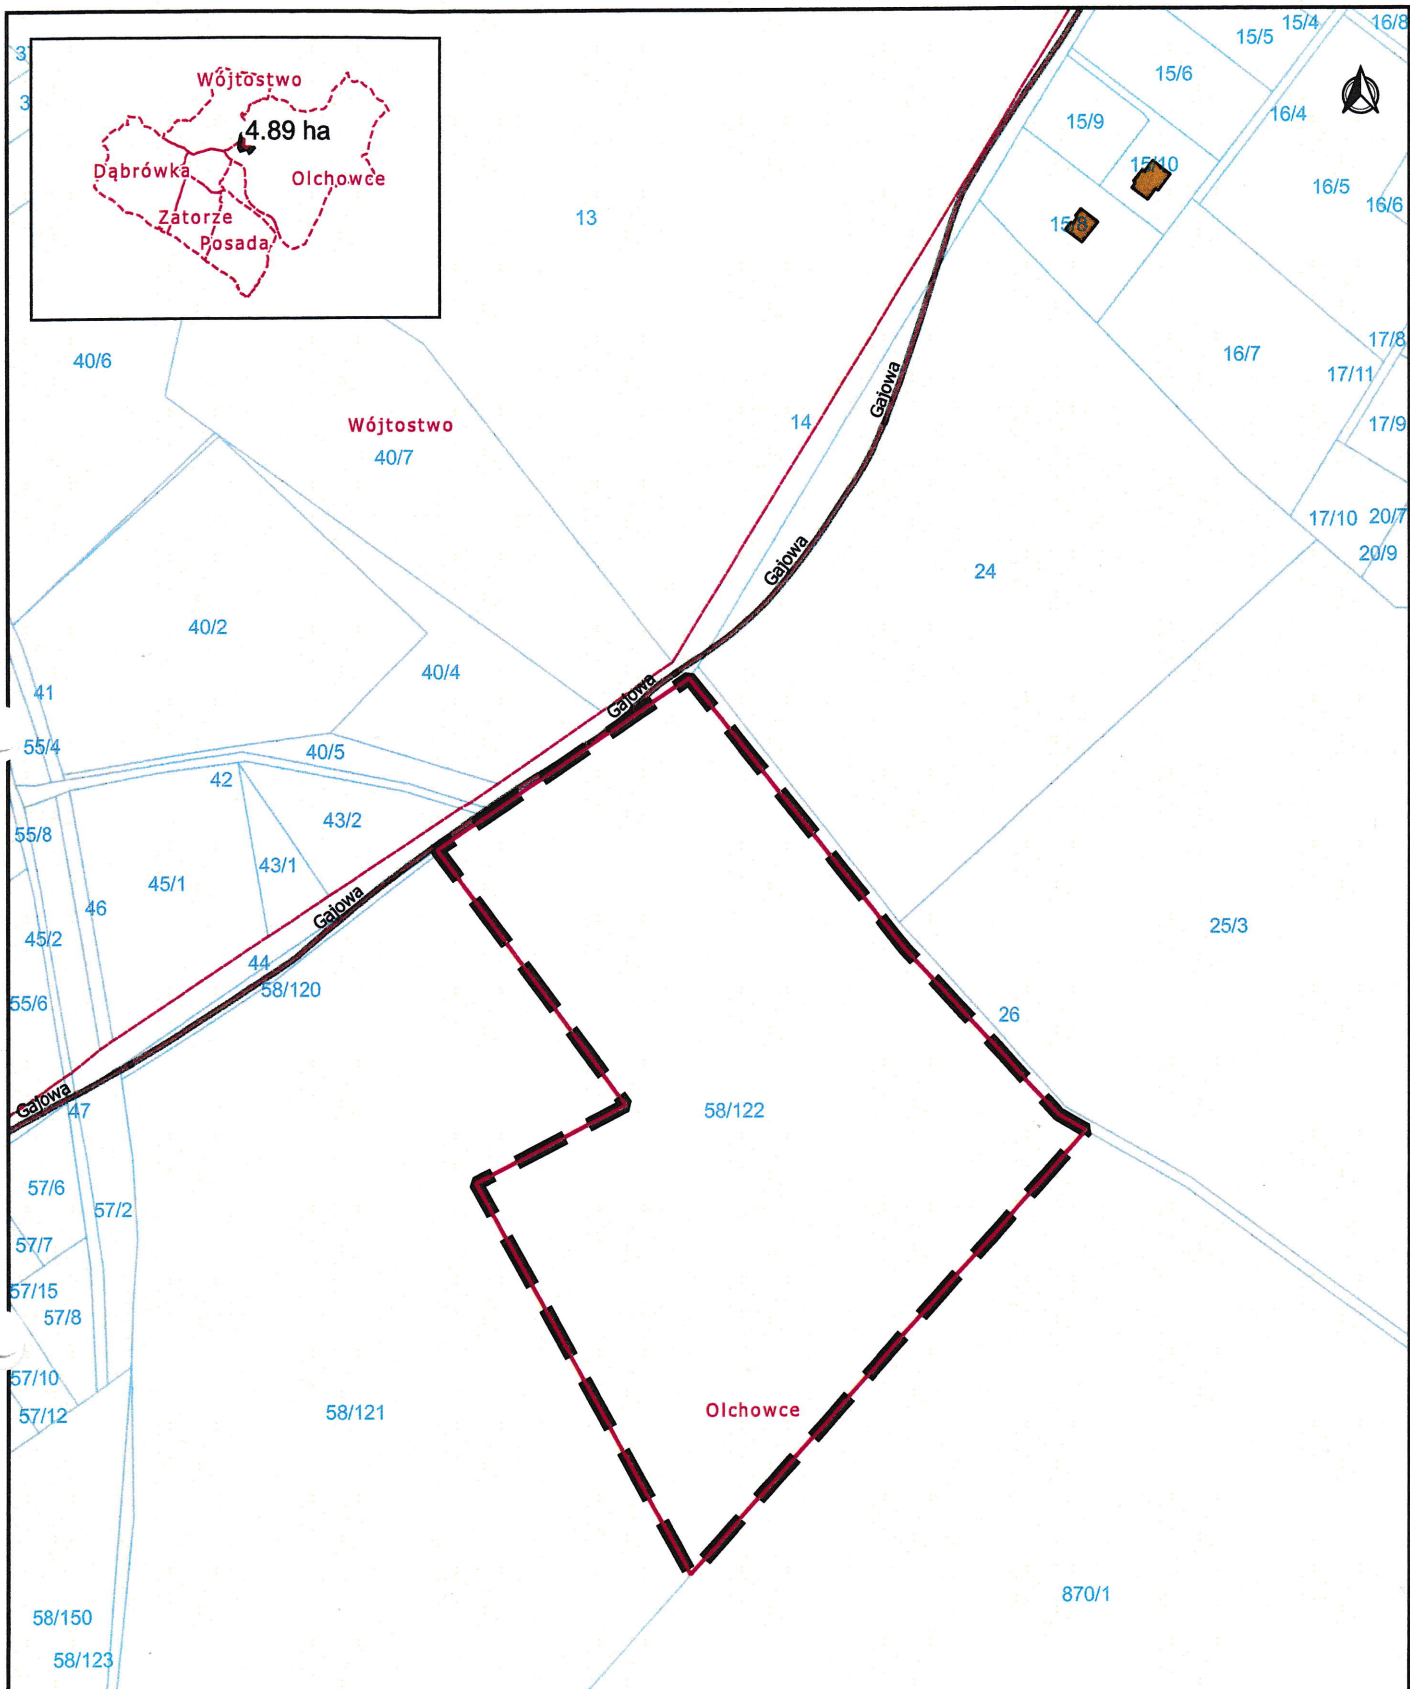

ZAŁĄCZNIK GRAFICZNY
do Uchwały Nr LXXIII/643/22
Rady Miasta Sanoka
z dnia 10 grudnia 2022 r.

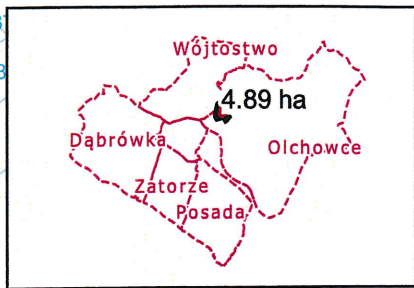

granice obszaru objętego miejscowym planem
zagospodarowania przestrzennego terenu położonego
w mieście Sanok w dzielnicy Olchowiec o nazwie "GAJOWA - I"

0 50 100 150 200 m

PRZEWODNICZĄCY
Rady Miasta
Andrzej Romanuk