


Załącznik graficzny do
Uchwały Nr LXXI/636/22
Rady Miasta Sanoka
z dnia 20 grudnia 2022 r.

PRZEWODNICZĄCY

Rady Miasta

Andrzej Romanik
Andrzej Romanik

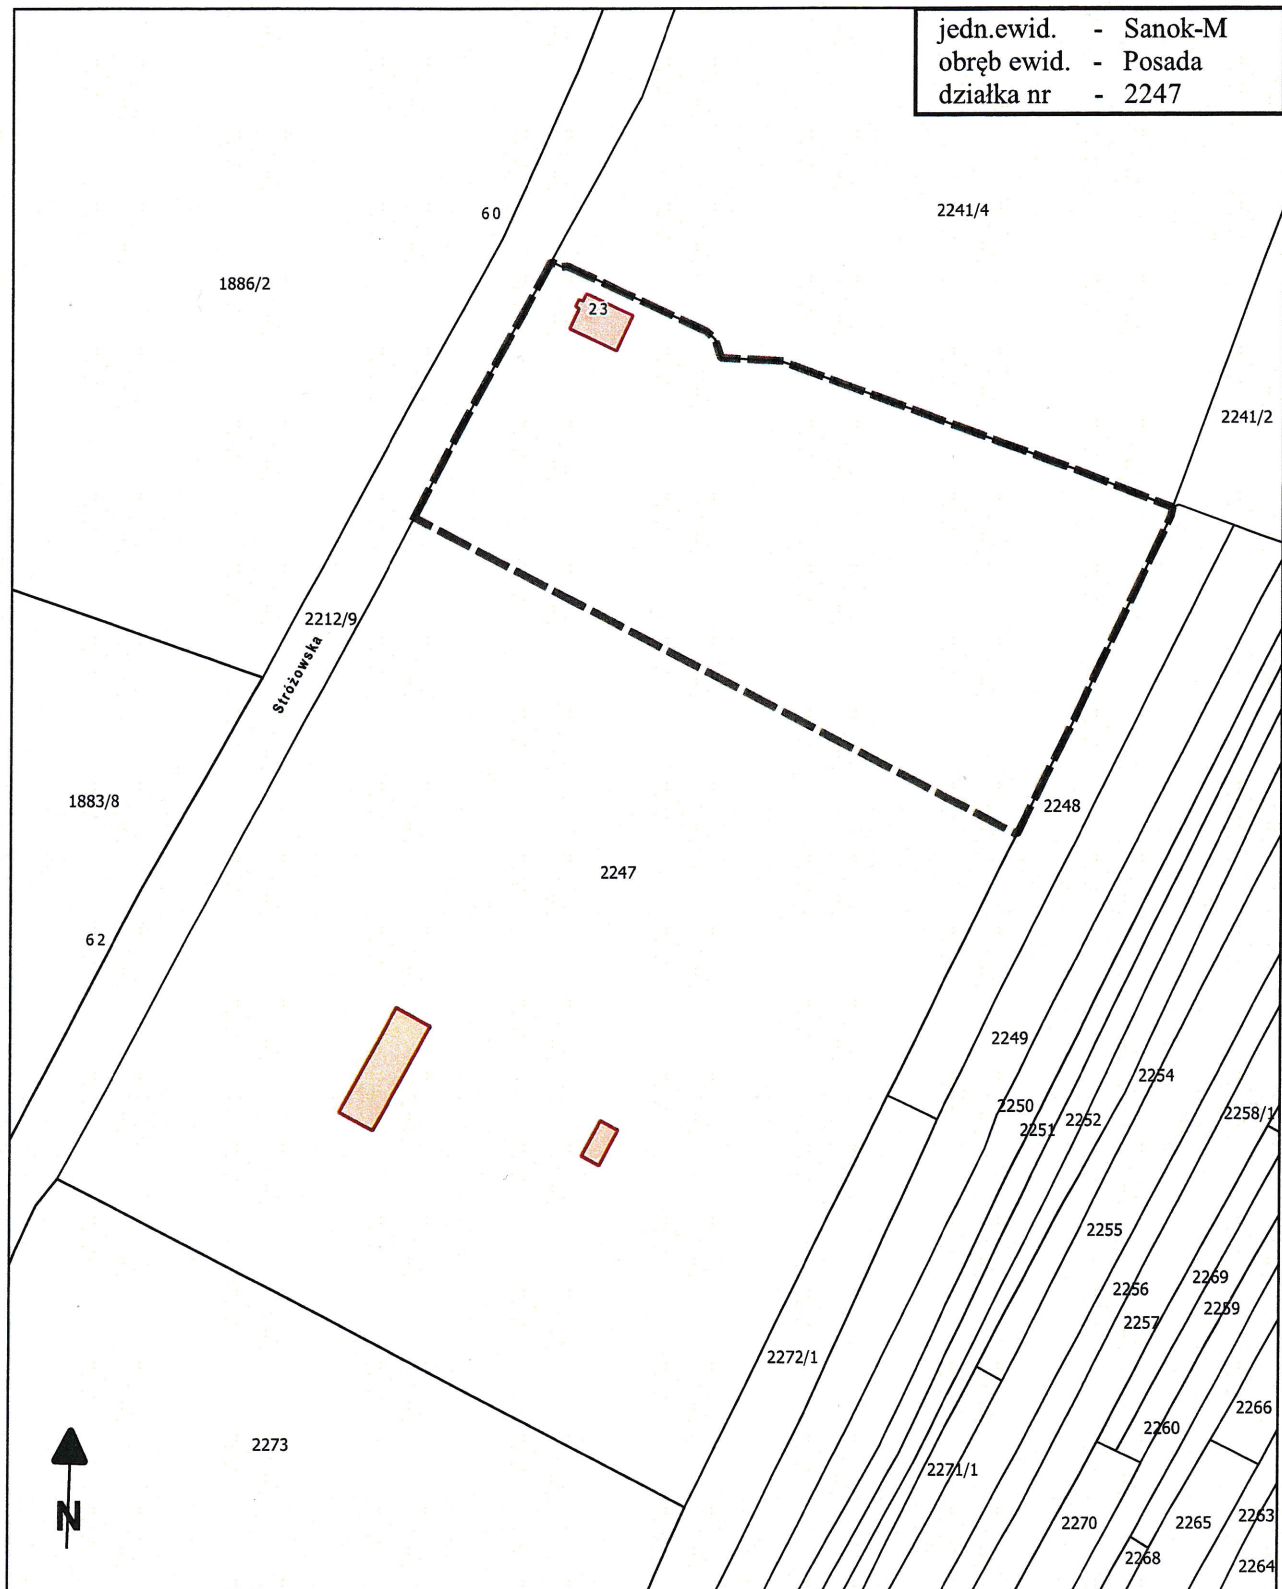

jedn.ewid.	- Sanok-M
obręb ewid.	- Posada
działka nr	- 2247

1:2 000