



MIEJSCOWY PLAN ZAGOSPODAROWANIA PRZESTRZENNEGO terenów zabudowy mieszkaniowej jednorodzinnej i usług Nr 5/96 przy ul. Głogowej w Sanoku - Dąbrówka

Rysunek planu

skala 1:2000

Załącznik do Uchwały Nr Rady Miasta Sanoka z dnia

Przewodniczący Rady Miasta Sanoka
inż. Andrzej Radwański - podpis nieczytelny



Legenda planu

- Granica obszaru objętego planem
- Linie rozgraniczające tereny o różnych funkcjach i zasadach zagospodarowania
- Linie podziału na działki
- Granica strefy ochrony sanitarnej cmentarzy
- Linie zabudowy mieszkaniowej
- Usytuowanie zabudowy mieszkaniowej
- MNj Tereny zabudowy mieszkaniowej jednorodzinnej
- U Tereny usług nieuciążliwych
- RP, ZN Tereny upraw rolnych i zieleni nieurządzonej
- ZP, US Teren zieleni urządzonej, sportu i rekreacji
- DW Dojazdy wewnętrzne
- 1.....n Kolejne numery terenów

Opracowano na Zlecenie Zarządu Miasta Sanoka przez Zespół:
mgr inż. arch. Stanisław Kurek upr. urb. nr 904/89
mgr Halina Koś upr. urb. nr 945/89
techn. bud. Anna Kochanowicz - Szozda
Podpis nieczytelny


Rzeszów 1996 r.

Załącznik nr 1
do Uchwały Nr XIV/122/11
Rady Miasta Sanoka
z dnia 20 września 2011 r.

w sprawie uchwalenia zmiany miejscowego planu zagospodarowania przestrzennego terenów zabudowy mieszkaniowej jednorodzinnej i usług nr 5/96 przy ul. Głogowej w Sanoku - Dąbrówka

wykonany na kopii załącznika do uchwały Nr LVII/389/97 Rady Miasta Sanoka z dnia 8.04.1997 r.
skala 1:2000

Wyrys ze „Studium uwarunkowań i kierunków zagospodarowania przestrzennego miasta Sanoka”
skala 1:10000

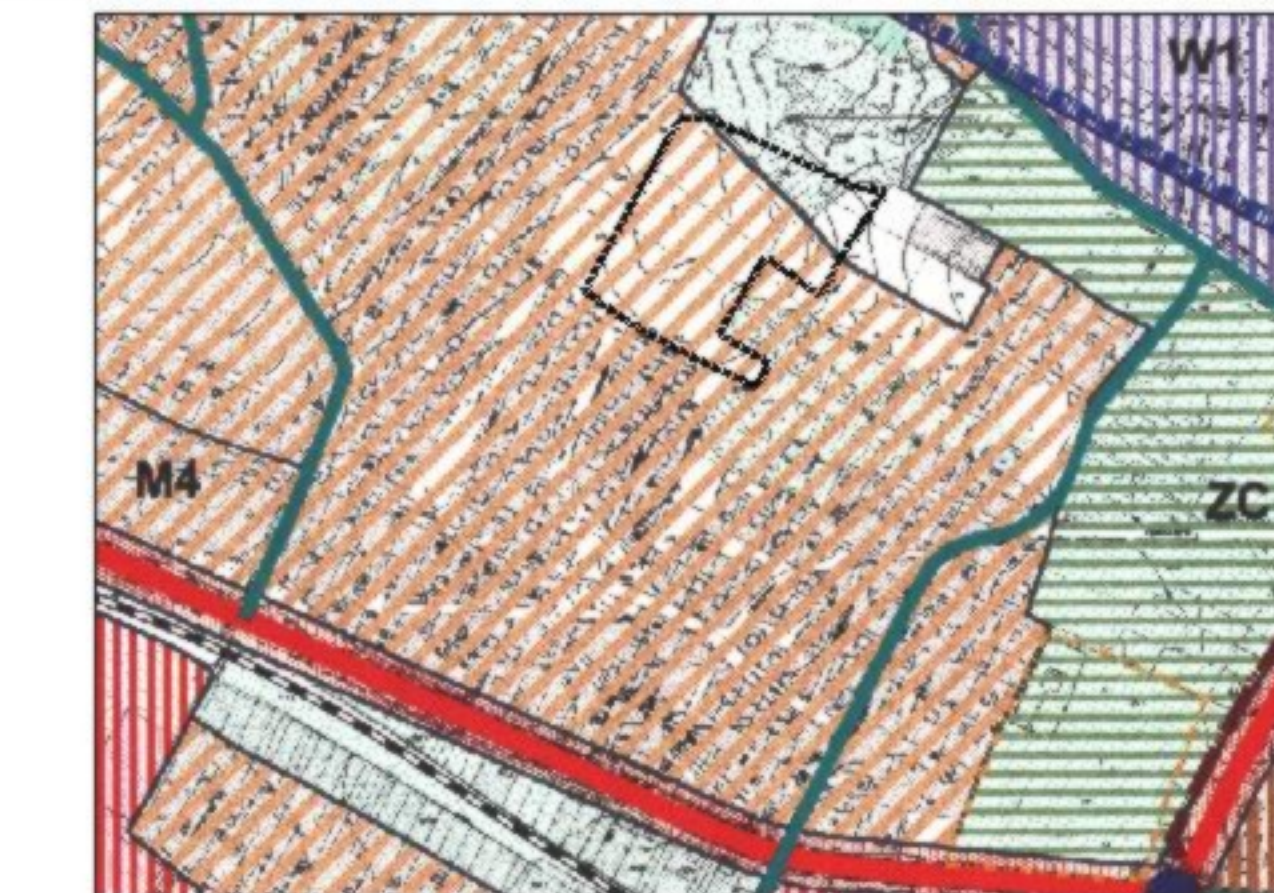

- granica obszaru objętego zmianą planu
- OZNACZENIA STUDIUM
- STREFA II MIEJSKA
- Obszar zabudowy mieszkaniowej z usługami (M4)
- tereny otwarte

Oznaczenia zmiany planu:

granica obszaru objętego zmianą planu,
skreślenia oznaczeń planu uchwalonego Uchwałą Nr LVII/389/97 Rady Miasta Sanoka z dnia 8.04.1997 r.

Skreślenia dotyczą:


- fragmentu linii rozgraniczających terenu 8Dw,
- fragmentu linii rozgraniczającej terenu 1MNj,
- fragmentu linii zabudowy w terenie 1MNj,
- symbolu przeznaczenia terenu 8Dw,
- oznaczeń usytuowania zabudowy mieszkaniowej w granicach terenu 1MNj,
- linii podziału na działki budowlane w terenie 1MNj,

W granicach obszaru objętego zmianą planu wprowadza się zmiany:

- 1MNj** - zmienia się oznaczenie linii rozgraniczających terenu zabudowy mieszkaniowej jednorodzinnej 1MNj
- likwiduje się linie rozgraniczające terenów 6RP,ZN i 8Dw,

W granicach obszaru objętego zmianą planu wprowadza się nowe oznaczenia:

- linii rozgraniczających tereny o różnym przeznaczeniu lub różnych zasadach zagospodarowania,
- symboli literowych i cyfrowych identyfikujących tereny o różnym przeznaczeniu lub różnych zasadach zagospodarowania:
- 6R** 6R - teren rolniczy
- 9KDD** 9KDD - teren drogi publicznej dojazdowej
- 10KDW** 10KDW - teren drogi wewnętrznej
- obowiązującej linii zabudowy w granicach terenu 1MNj,
- strefy technicznej ITE-WN od istniejącej linii energetycznej wysokiego napięcia

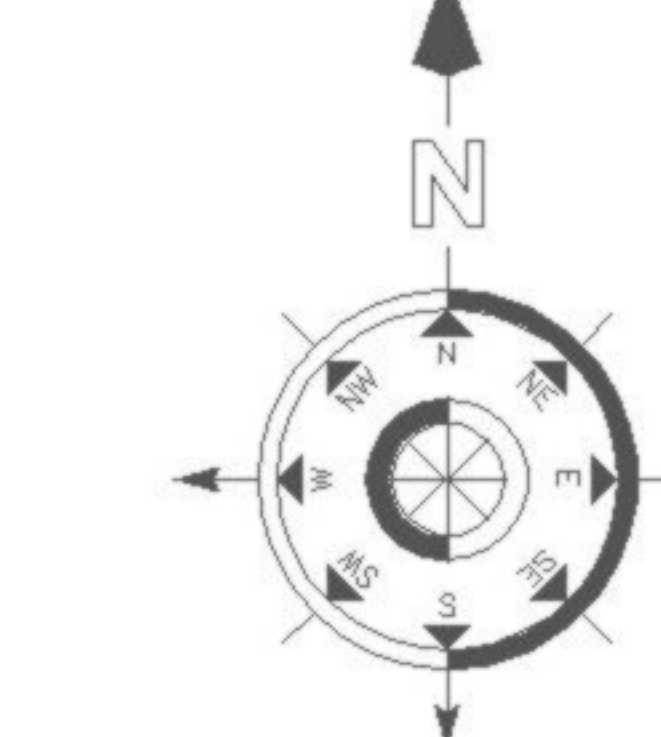

0 50 100 200

SKALA 1:2000