


GRANICA OBSZARU OBJĘTEGO PLANEM

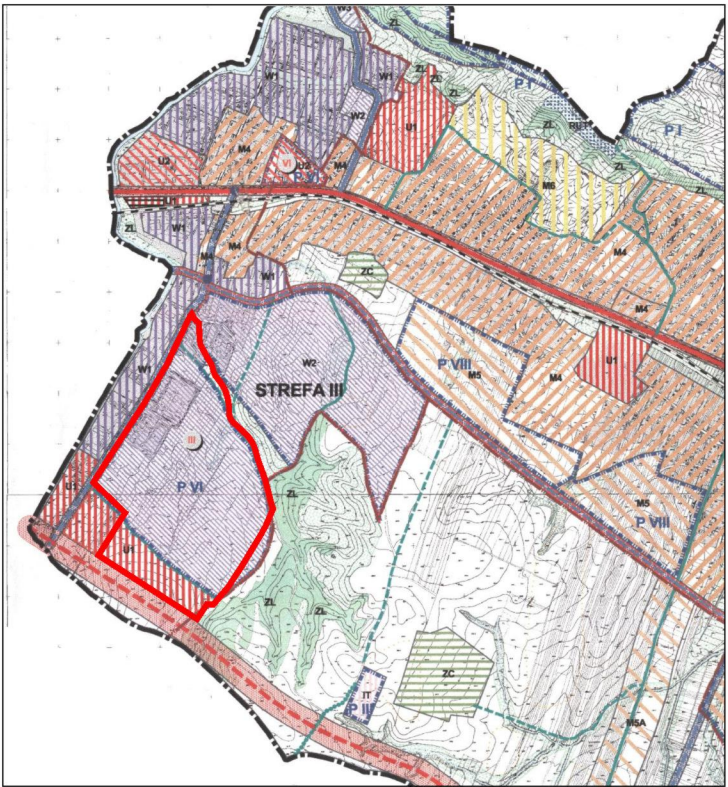


- Obszar wytwórczości i usług (W1)
- Obszar potencjalnego rozwoju wytwórczości i usług (W2)
- Obszar potencjalnego rozwoju wytwórczości związanej z eksploatacją złota gliny (W3)
- Obszar potencjalnego rozwoju usług (U1)
- Zespoły usług komercyjnych - bramy miasta (U2)
- Obszar zabudowy mieszkaniowej z usługami (M4)

MIEJSCOWY PLAN ZAGOSPODAROWANIA PRZESTRZENNEGO TERENU
POŁOŻONEGO W DZIELNICY DĄBRÓWKA MIASTA SANOKA,
O NAZWIE "OKULICKIEGO III"

RYSUNEK PLANU

SKALA 1 : 2000

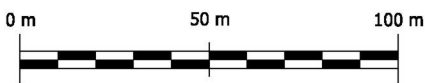

Załącznik Nr 1 do Uchwały Nr XXXIII/290/12
Rady Miasta Sanoka z dnia 29 listopada 2012 r.

