

UCHWAŁA Nr XXVIII / 251 / 16
Rady Miasta Sanoka
z dnia 20 grudnia 2016 r.

Prawa miejskie - 1339

w sprawie obciążenia nieruchomości służebnością przesyłu

Na podstawie art. 18 ust. 2 pkt 9 lit. „a” ustawy z dnia 8 marca 1990r. o samorządzie gminnym (j.t. Dz. U. z 2016r. poz. 446 z późn.zm.), art. 13 ust. 1 ustawy z dnia 21 sierpnia 1997r. o gospodarce nieruchomościami (t. j. Dz. U. z 2015r. poz. 1774 z późn.zm.), w związku z art. 305¹ k.c.

Rada Miasta Sanoka
uchwala, co następuje:

§ 1

1. Wyrazić zgodę na odpłatne obciążenie nieruchomości stanowiącej własność Gminy Miasta Sanoka, oznaczonej w ewidencji gruntów miasta Sanoka, obręb Wójtowstwo jako działka nr 233/68, wpisana w KW Nr KS1S/00042219/4, służebnością przesyłu sieci ciepłowniczej, **na rzecz Sanockiego Przedsiębiorstwa Gospodarki Komunalnej Sp. z o.o.**
2. Przebieg sieci ciepłowniczej na działce nr 233/68 określa załącznik nr 1 do uchwały.

§ 2


Ustanowienie służebności następuje odpłatnie, za wynagrodzeniem płatnym jednorazowo, do dnia zawarcia umowy o ustanowienie służebności przesyłu.

§ 3


Wykonanie uchwały powierza się Burmistrzowi Miasta Sanoka.

§ 4

Uchwała wchodzi w życie z dniem podjęcia.

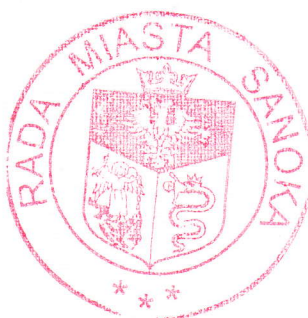

Przewodniczący
Rady Miasta

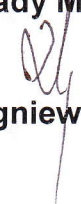
Zbigniew Daszyk

Obwód: 0001, Śródmieście; 0002, Wójtowstwo

KOPIA

SKALA 1:500

Seko je mapy: 7.114.31.14.2.4; 7.114.31.15.1.3; 7.114.31.15.1.1; 7.114.31.14.2.2

Rady Miasta Sanoka

Z dnia 20 grudnia 2016


wykonat:

PRZEWODNICZĄCY
RADY MIASTA

Zbigniew Daszyk

**PRZEDSIĘBIORSTWO USŁUG
GEODEZYJNYCH I KARTOGRAFICZNYCH**
Andrzej Markuszewski
38-500 Sanok, ul. Sienkiewicza 1 p. 304
tel. 13 464-21-25, tel. kom. 509 476 812
NIP 687-100-63-45 REGON 370180076

Andrzej Markuszewski
GEODETA UPRAWNIONY
Świadectwo nr 5746
Główny Geodeta Kraju
Upr. w zakresie 1,2,4

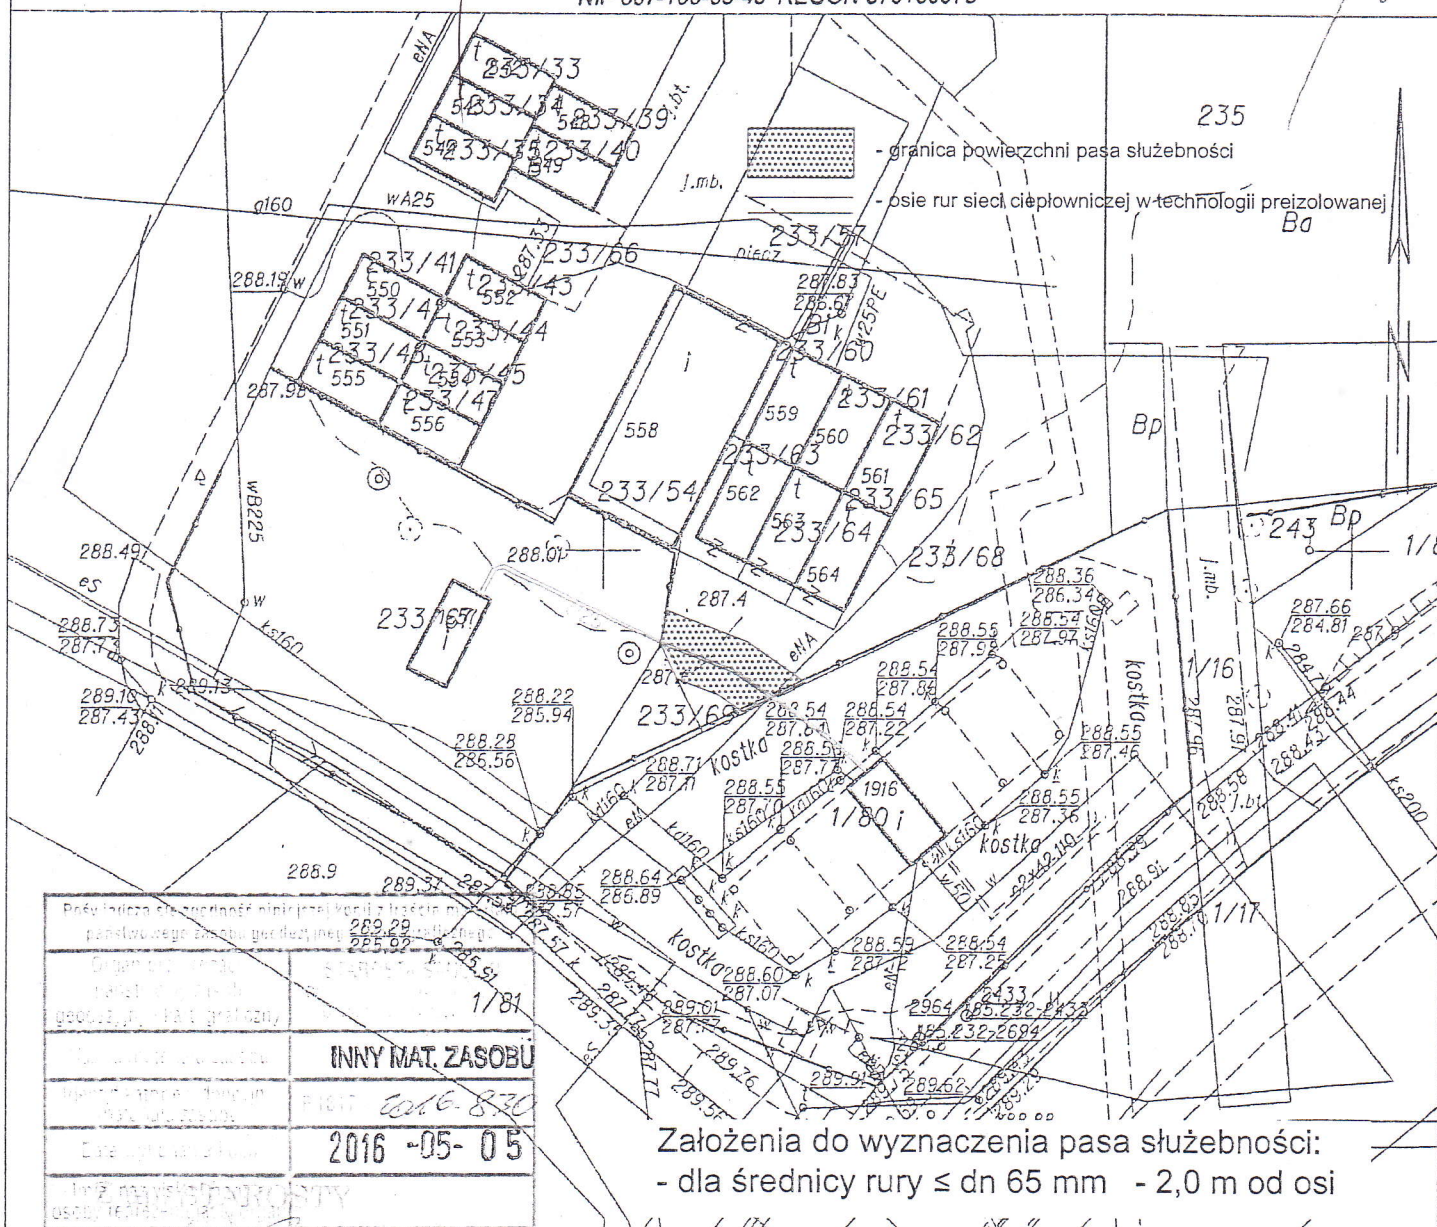

Założenia do wyznaczenia pasa służebności:
- dla średnicy rury $\leq$ dn 65 mm - 2,0 m od osi

LOKALIZACJA:	Sanok, obr. Wójtowstwo, dz. nr: 233/68	WYKONAŁ:
TYTUŁ RYSUNKU:	Granice pasa służebności przesyłu dla sieci ciepłowniczej zlokalizowanej w działce 233/68	mgr inż. TOMASZ ORŁOWSKI uprawnienia bud. bez ograniczeń projekt. wykonaw. w spec. instalacyjnej - sanitarnej nr upraw. PDK/0189/PWOS/15 nr członk. PDK/IS/0011/16